Skala 1:100:1000

Legenda:

- teren
- niweleta
- rów obustronny
- rów lewy

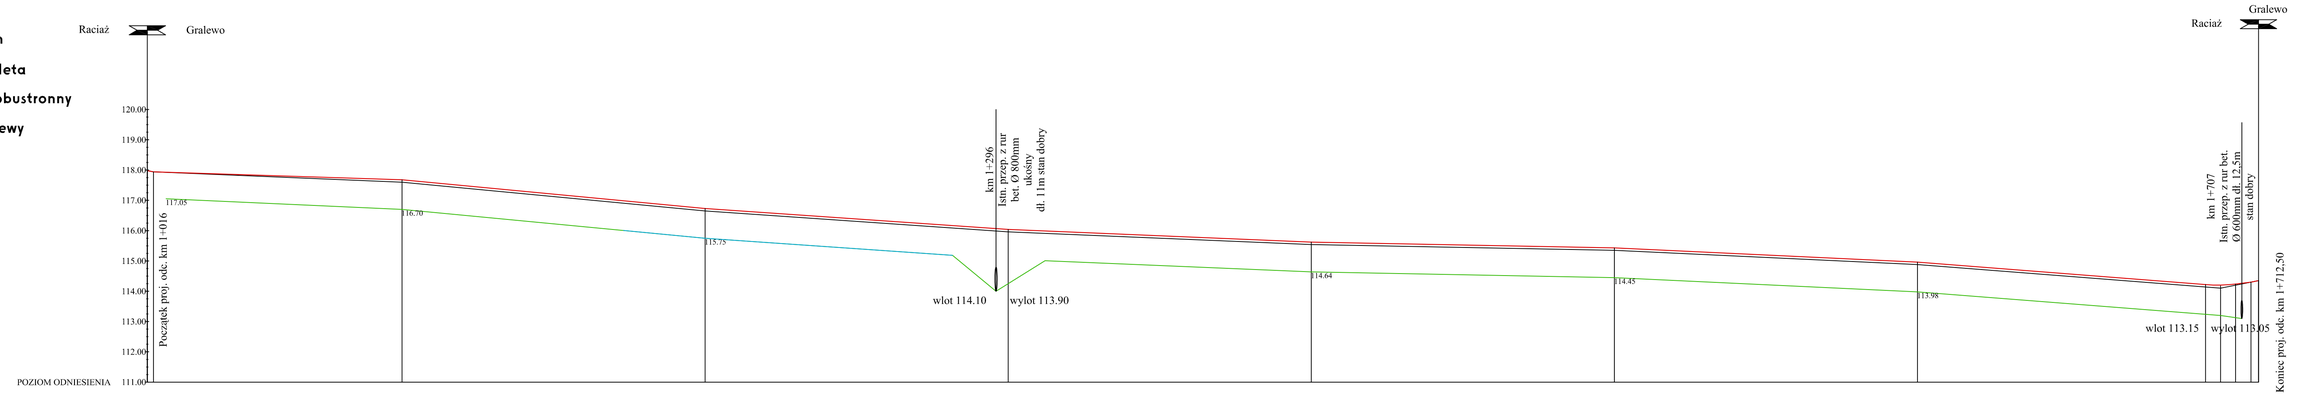

Rodzaj nawierzchni	istn. droga o naw. żwirowej	istn. droga o naw. żwirowej	istn. droga o naw. żwirowej	istn. droga o naw. żwirowej	istn. droga o naw. żwirowej
Różnice rzędnych	0.00 0.00	0.02 0.08	0.08 0.08	0.08 0.08	0.08 0.08 0.08 0.08 0.19 0.04 0.00 0.00
Rzędne niwelety	117.98 117.98	117.88 117.68	116.73 116.04	115.62 115.61	115.43 114.96 114.72 114.22 114.20 114.24 114.30 114.35
Rzędne istniejące	117.98 117.98	117.87 117.69	116.65 115.96	115.54 115.53	115.35 114.88 114.64 114.14 114.10 114.20 114.30 114.35
Elementy niwelety	L=3.94m i=-2.09%	L=82.00m i=-0.32%	L=100.00m i=-0.95%	L=100.00m i=-0.69%	L=100.00m i=-0.42%	L=100.00m i=-0.19%	L=100.00m i=-0.47%	L=95.05m i=-0.78%	R=500.00m L=13.45m i=-9.96% i=-0.00%
Elementy trasy	L=2.94m L=19.92m	L=367.15m	L=228.13m	L=81.30m
Odległości	1+016.00 1+019.94	1+035.93	1+100.00	1+200.00	1+300.00	1+400.00 1+403.08	1+500.00	1+600.00	1+631.21	1+695.05	1+700.00	1+704.95	1+710.00 1+712.50
Kilometraż	1+016	1+100	1+200	1+300	1+400	1+500	1+600	1+700	1+713