

Skala 1:100:1000


Legenda:

Parchale  sp. prod.

teren

nivelleta

row | ewy

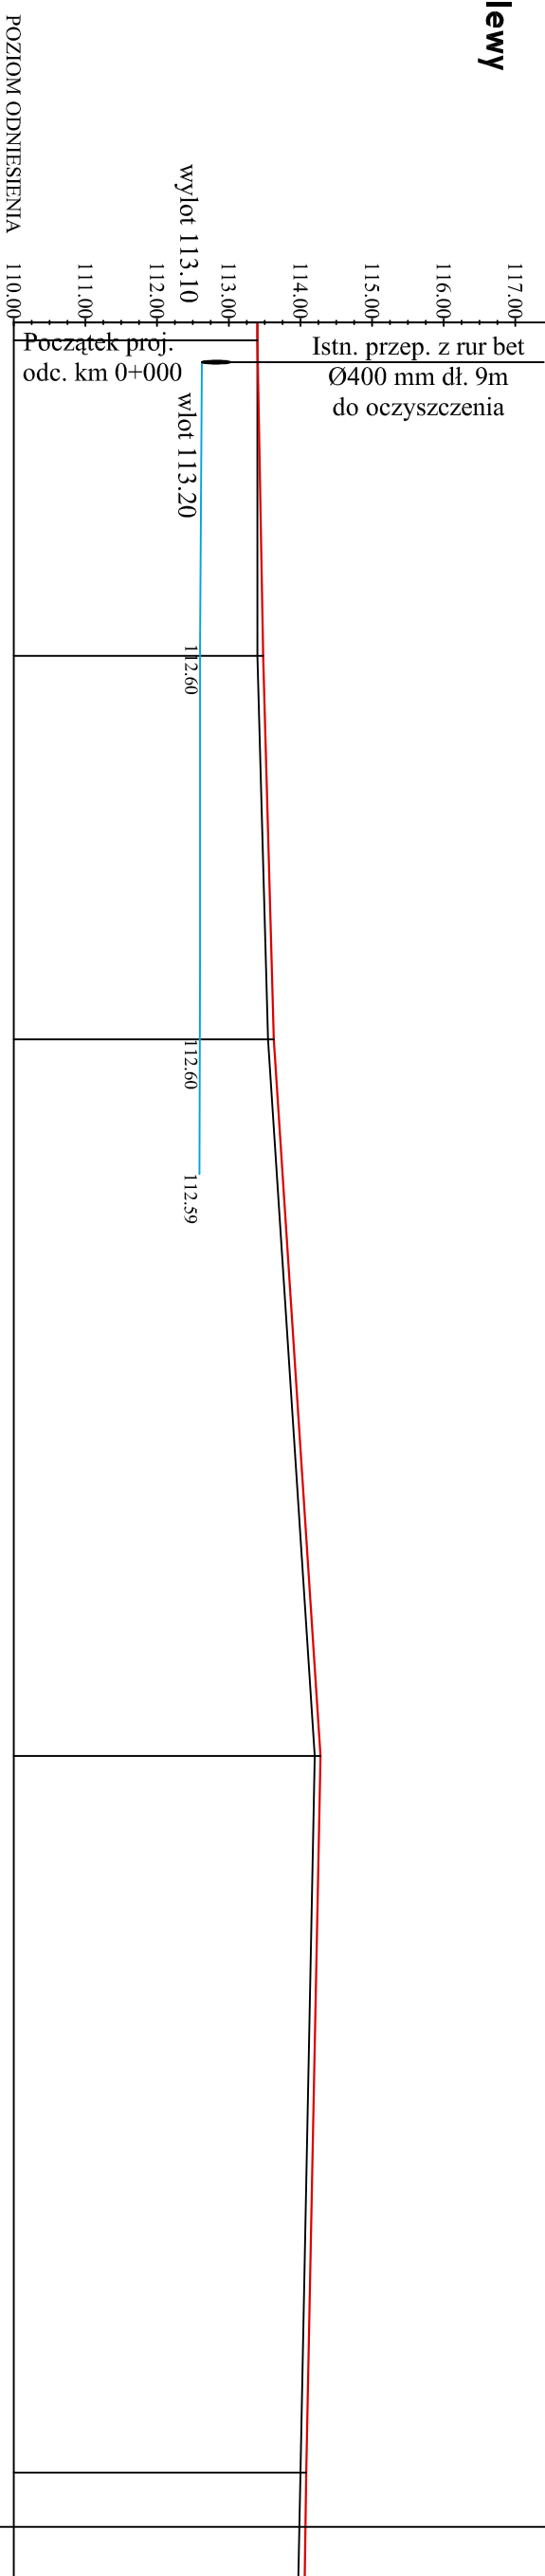

Rodzaj nawierzchni	istn. droga o naw. żwirowej										istn. droga o naw. żwirowej									
Różnice rzędnych	0.00		0.08		0.08		0.08		0.08		0.08		0.08		0.08					
Rzędne niwelety	113.40		113.48		113.52		113.59		113.63		113.76		113.86		114.28					
Rzędne istniejące	113.40		113.40		113.44		113.51		113.55		113.68		113.78		114.20					
Elementy niwelety	L=3.50m i=-0.19%		L=4.00m i=-0.18%		L=53.50m i=0.28%		L=100.00m i=0.65%		L=100.00m i=-0.20%											
Elementy trasy	L=39.24m 																			