


PRZEKRÓJ PODŁUŻNY

Skala pionowa 1:100

Skala pozioma 1:1000

Cz. 2 z 2  
Pik. = 566,50  
Rze = 118,53

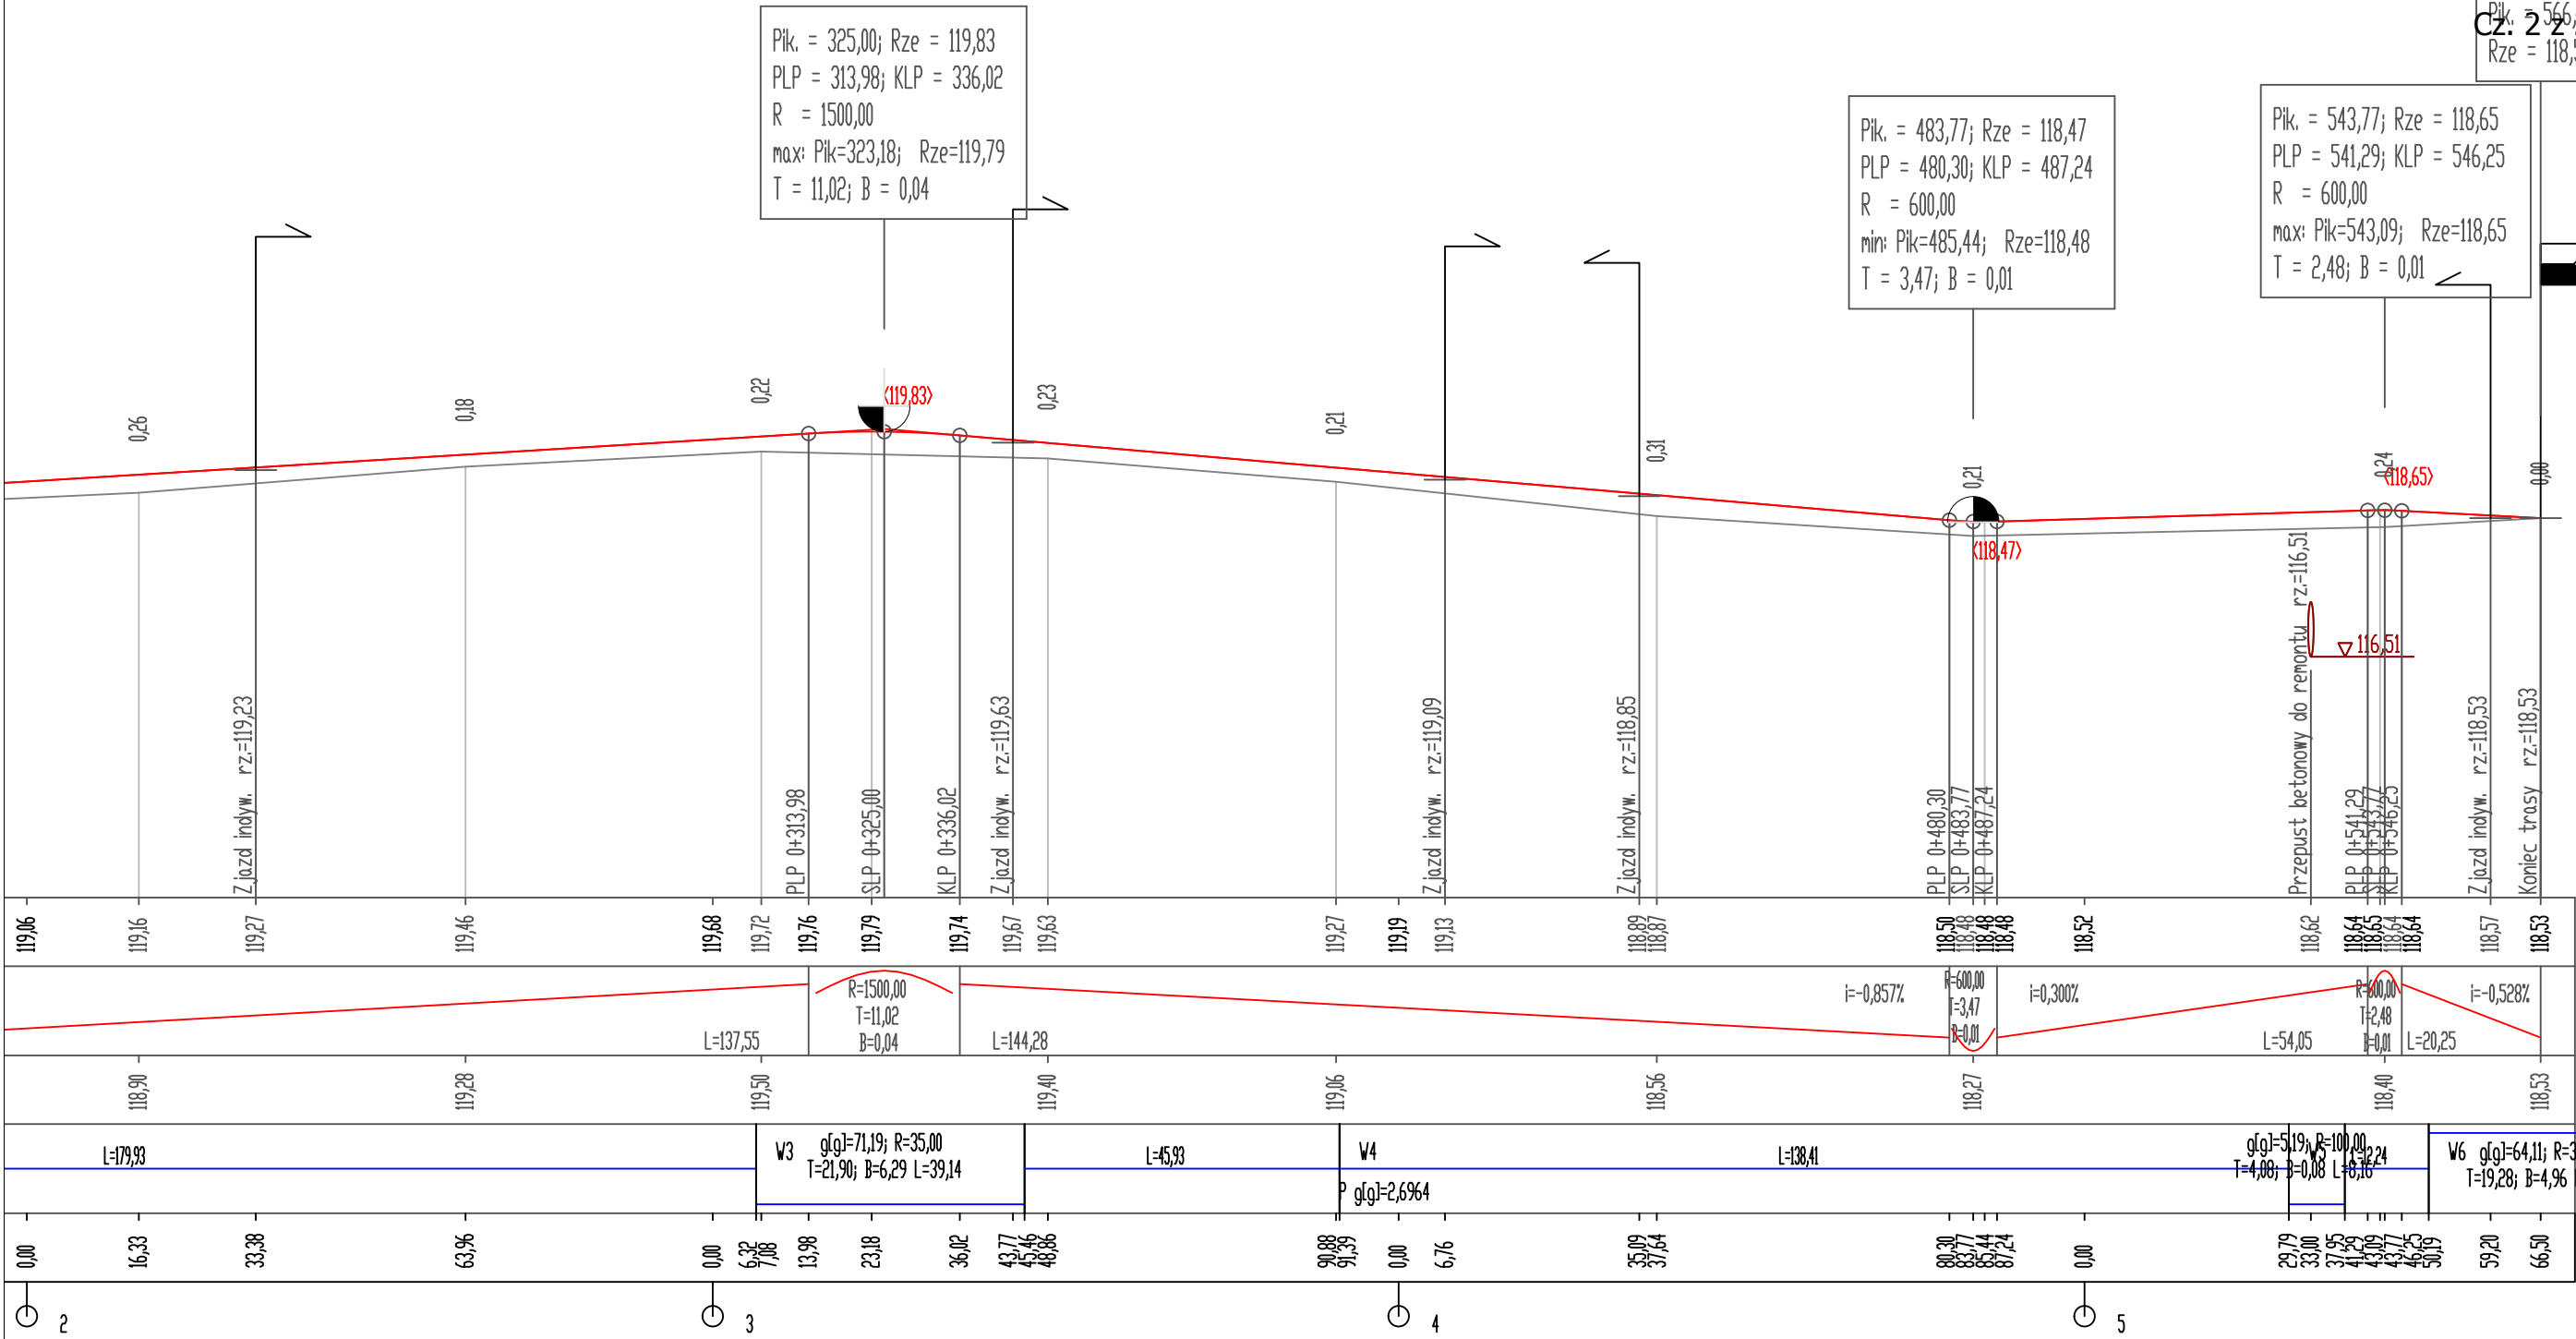

00 r.	NAZWA INWESTYCJI: PRZEBUDOWA DROGI GMINNEJ KRAŚNIEWO - STRZESZEWO NR 301068W (DZ. 54/3 KRAŚNIEWO)		
	ADRES INWESTYCJI: KRAŚNIEWO, DZ. NR: 54/3	BRANŻA: Drogowa	
	INWESTOR: GMINA RACIAŻ UL. KILIŃSKIEGO 2 09-140 RACIAŻ	SKALA: 1:100 / 1:1000	
	STADIUM: DOKUMENTACJA PROJEKTOWA	DATA OPRACOWANIA: 01.03.2018 r.	
	TYTUŁ RYSUNKU: PRZEKRÓJ PODŁUŻNY	NUMER RYSUNKU: 4.2.	
OPRACOWAŁA: INŻ. ELŻBIETA RACHOCKA		NUMER UPRAWNIEN: Cie-75/91	PODPIS: