
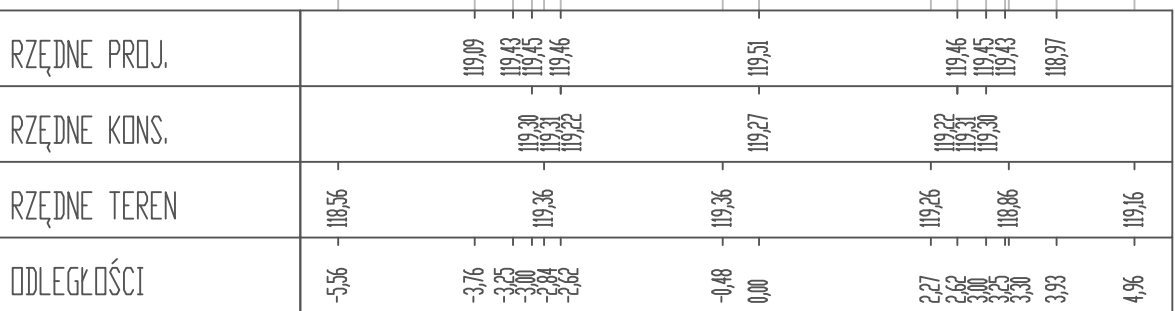
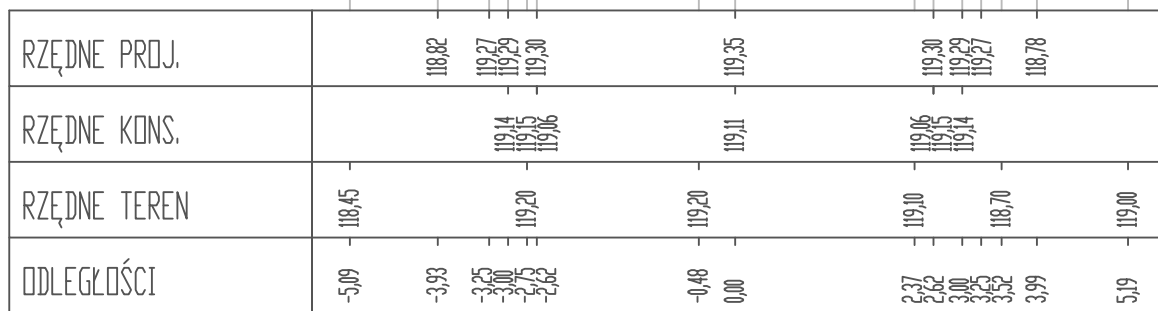
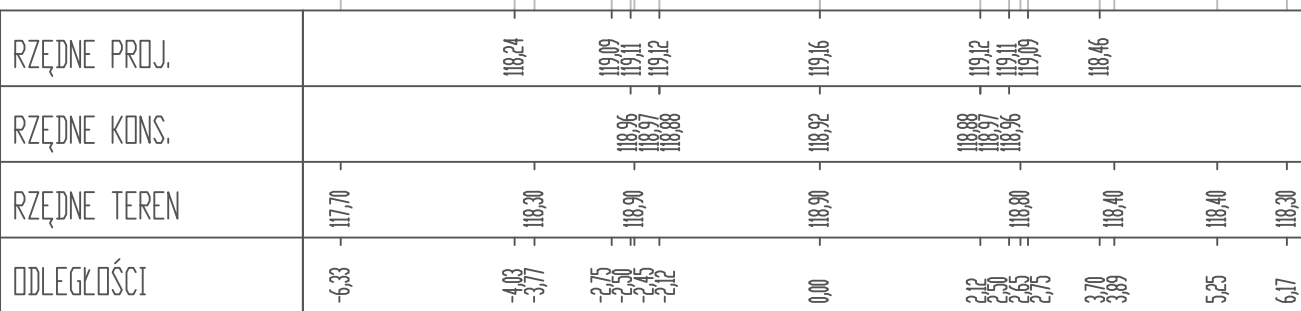
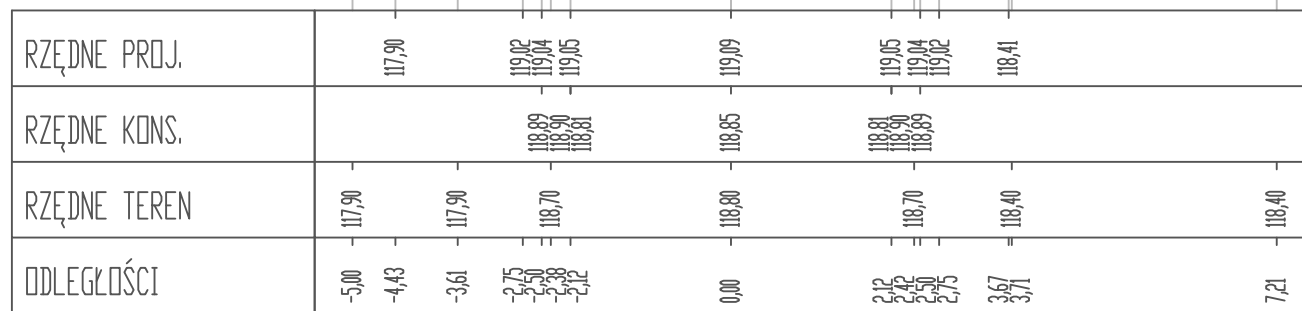
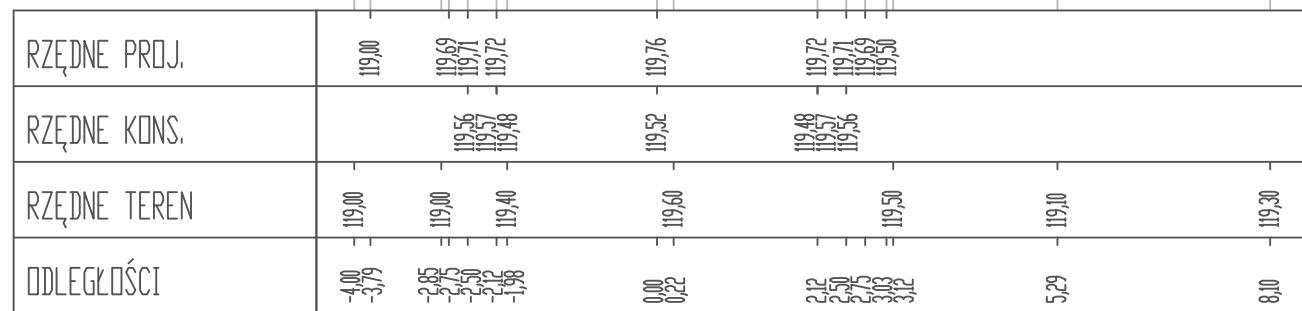
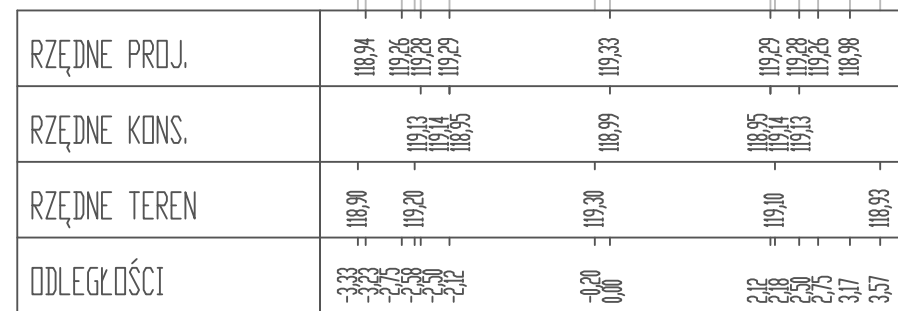
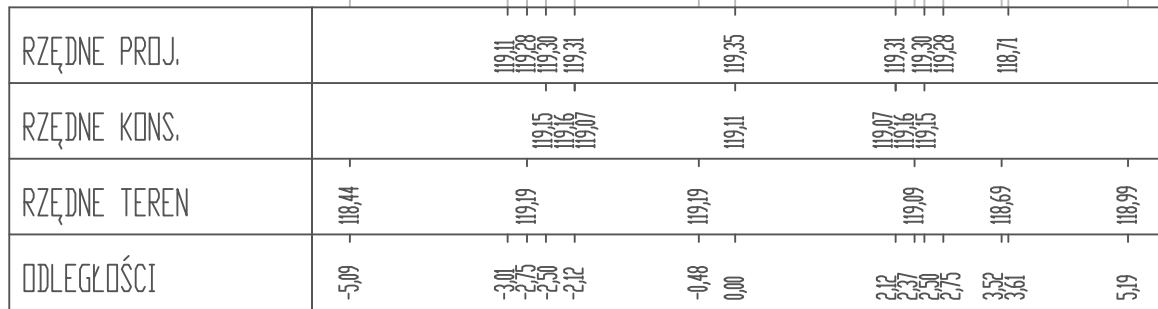
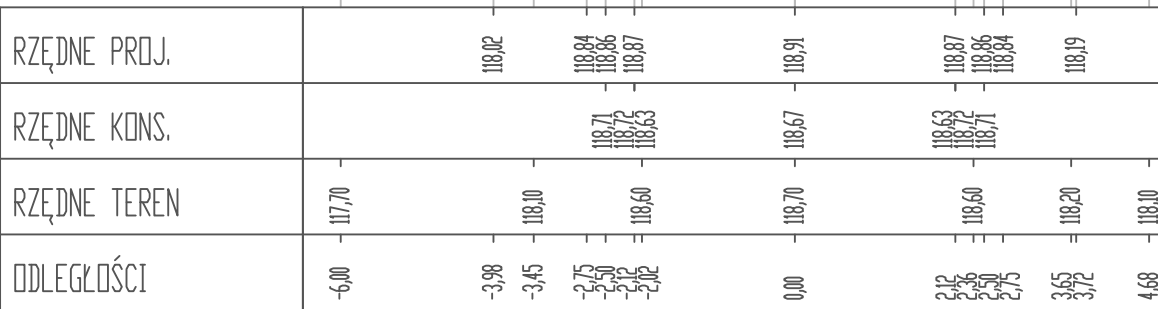
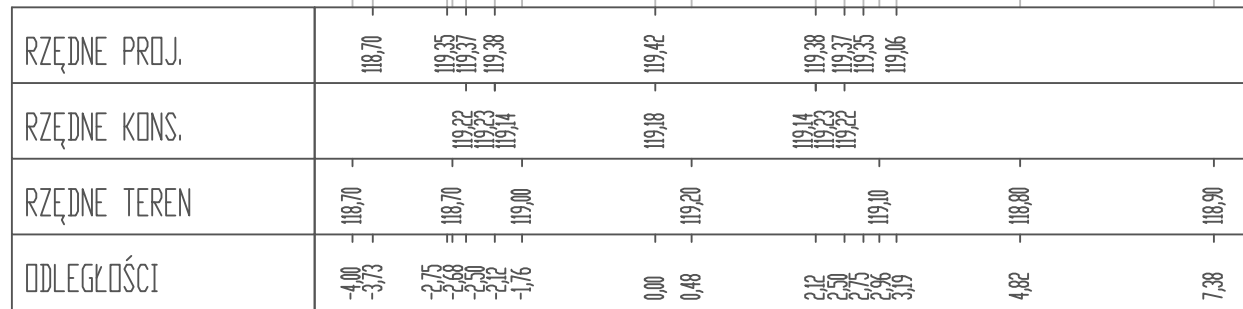
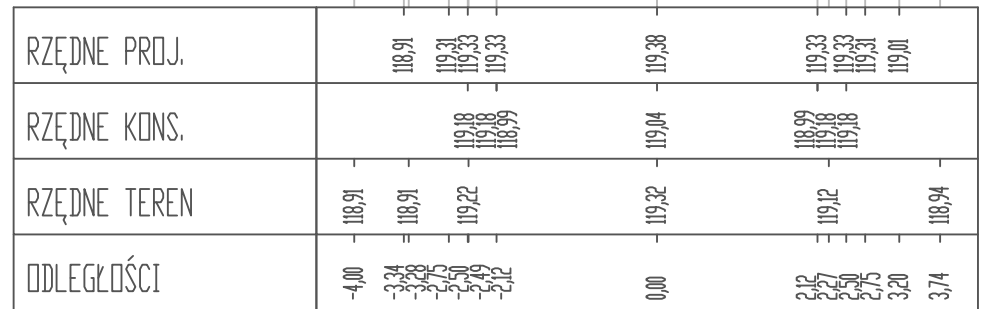


## SKALA 1:100

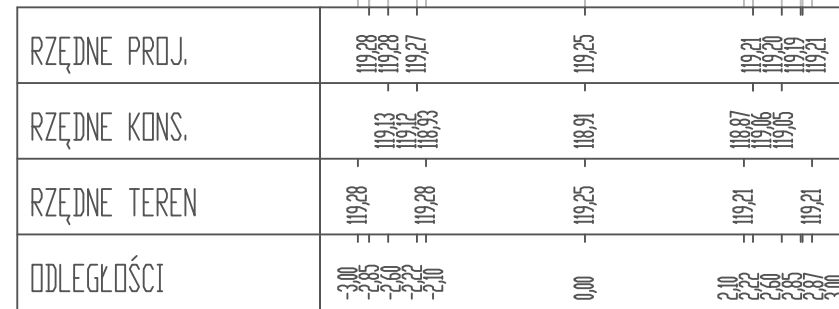

NAZWA INWESTYCJI		
PRZEBUDOWA DROGI GMINNEJ KRAŚNIEWO - STRZESZEWO NR 301068W (DZ. 54/3 KRAŚNIEWO)		
ADRES INWESTYCJI		BRANŻA
KRAŚNIEWO, DZ. NR. 54/3		Drogową
INWESTOR		SKALA
GMINA RACIĄŻ UL. KILINSKIEGO 2 09-140 RACIĄŻ		1:100
STADIUM		DATA OPRACOWANIA
DOKUMENTACJA PROJEKTOWA		01.03.2018 r.
TYTUŁ RYSUNKU		NUMER RYSUNKU
PRZESZKOCZKI POPRZECZNE		5.1.
OPRACOWAŁ	NUMER UPRAWNIENIA	PODPIŚ
INŻ. ELŻBIETA RACHOCKA	Cie-7591	