

LEGENDA:

Projektowana niweleta

Istniejący teren

Istniejące ścieci podziemne:

Sieć wodociągowa

Sieć telekomunikacyjna

Skrzyżowanie

Początek trasy

Koniec trasy

Zjazd lewostronny

Zjazd prawostronny


Najwyższy / najniższy punkt niwelety

PRZEKRÓJ PODŁUŻNY

Skala pionowa 1:100

Skala pozioma 1:1000

Cz. 1 z 2

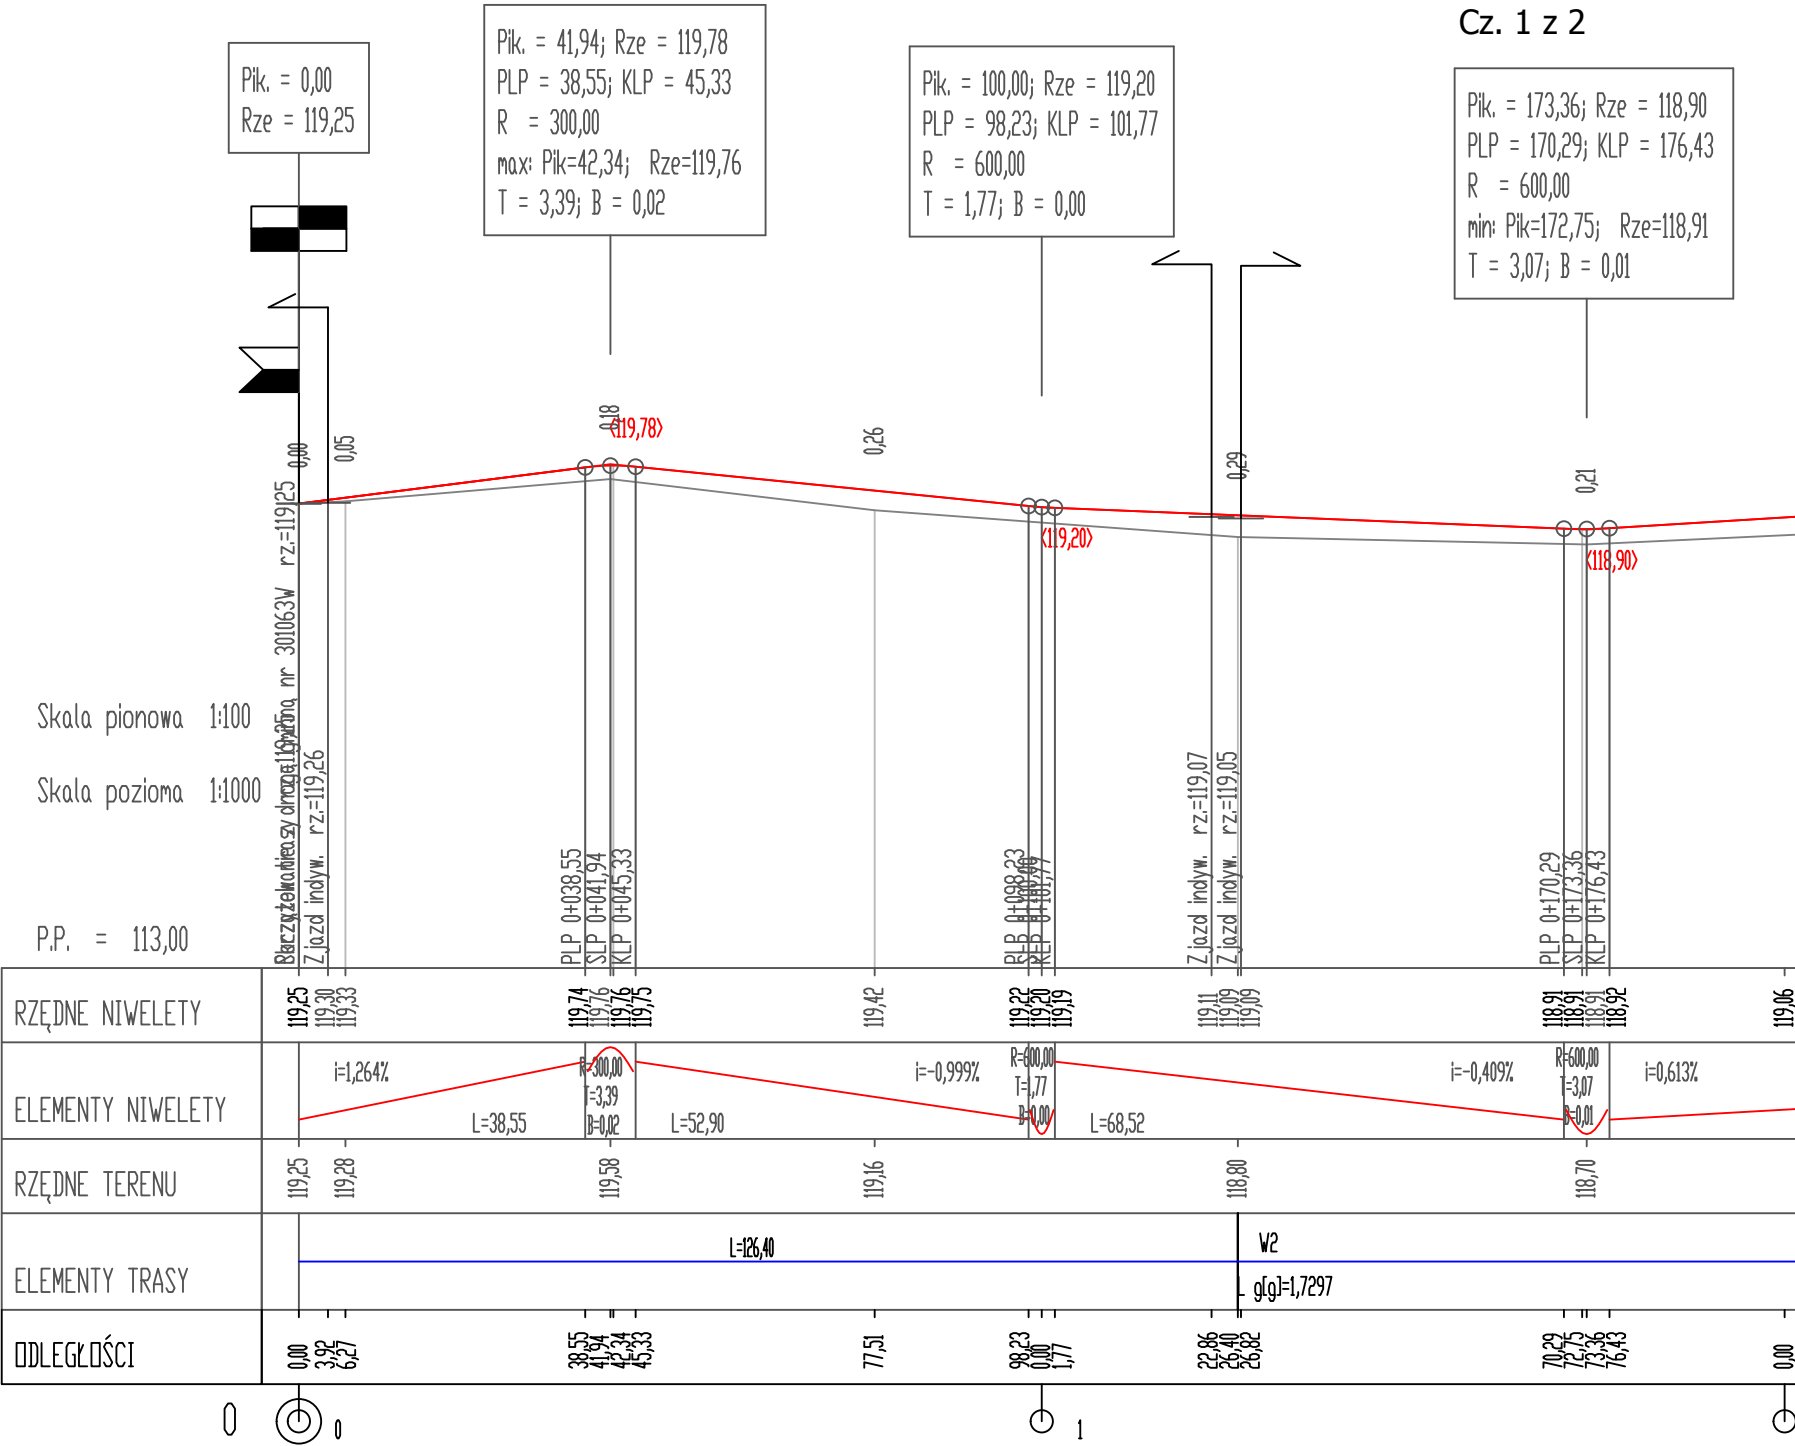

|   |                                    |         |
|---|------------------------------------|---------|
| NAZWA INWESTYCJI:<br>PRZEBUDOWA DROGI GMINNEJ KRAŚNIEWO -<br>STRZESZEWO NR 301068W (DZ. 54/3 KRAŚNIEWO) |                                    |         |
| ADRES INWESTYCJI:<br>KRAŚNIEWO, DZ. NR: 54/3  | BRANŻA:<br>Drogowa                 |         |
| INWESTOR:<br>GMINA RACIAŻ<br>UL. KILIŃSKIEGO 2<br>09-140 RACIAŻ   | SKALA:<br>1:100 / 1:1000           |         |
| STADIUM:<br>DOKUMENATCJA PROJEKTOWA   | DATA OPRACOWANIA:<br>03.01.2018 r. |         |
| TYTUŁ RYSUNKU:<br>PRZEKRÓJ PODŁUŻNY   | NUMER RYSUNKU:<br>4.1.             |         |
| OPRACOWAŁA:<br>INŻ. ELŻBIETA RACHOCKA   | NUMER UPRAWNIEN:<br>Cie-75/91      | PODPIS: |