




ODC. KM 0+000,00 - 0+010,00  
ODC. KM 0+556,50 - 0+566,50

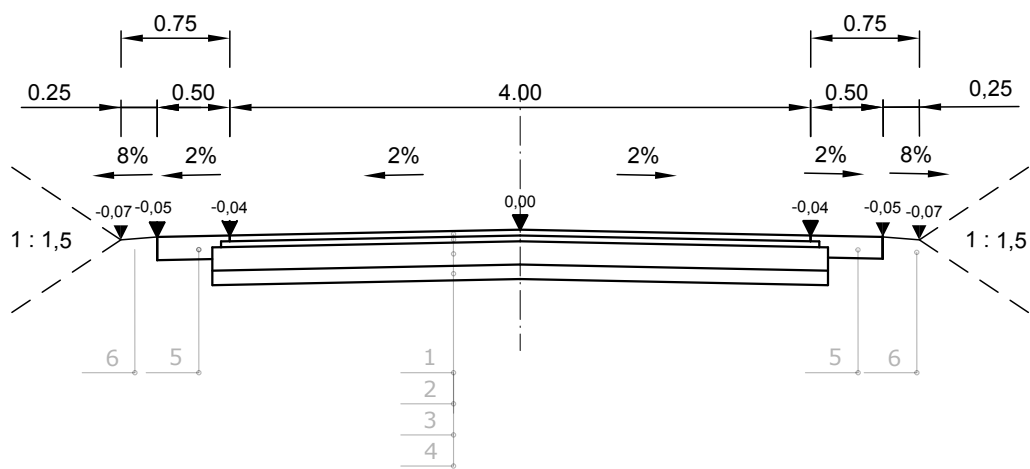


ODC. KM 0+010,00 - 0+291,32  
ODC. KM 0+360,46 - 0+535,19

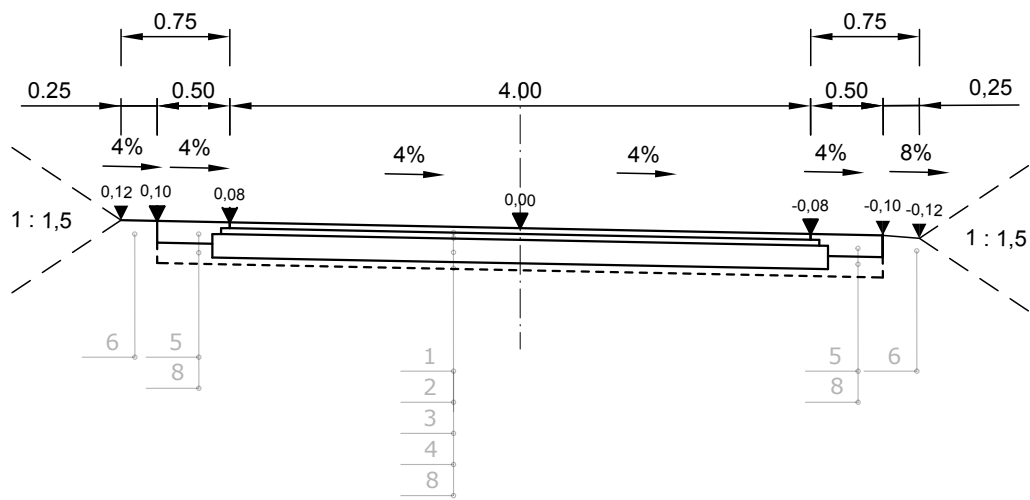

ODC. KM 0+291,32 - 0+360,46  
ODC. KM 0+535,19 - 0+556,50

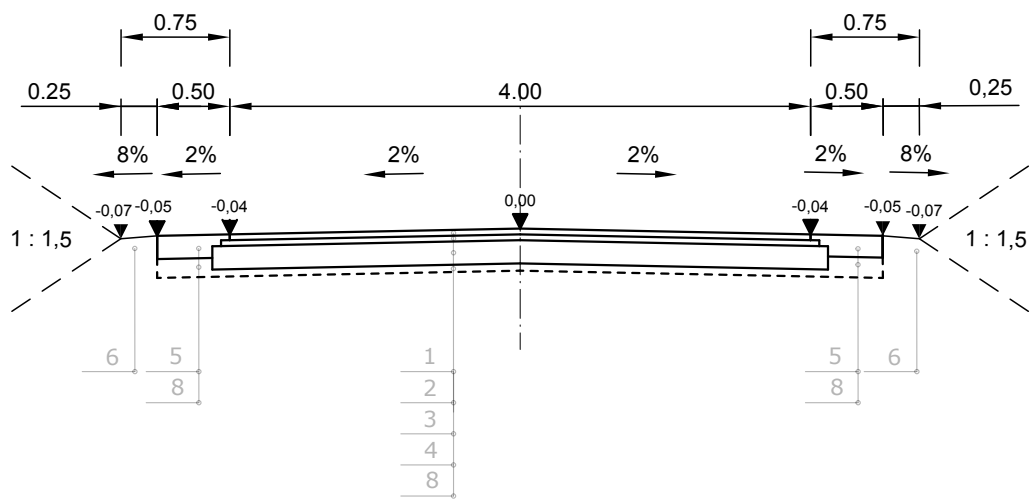

MIJANKA KM 0+0260,00

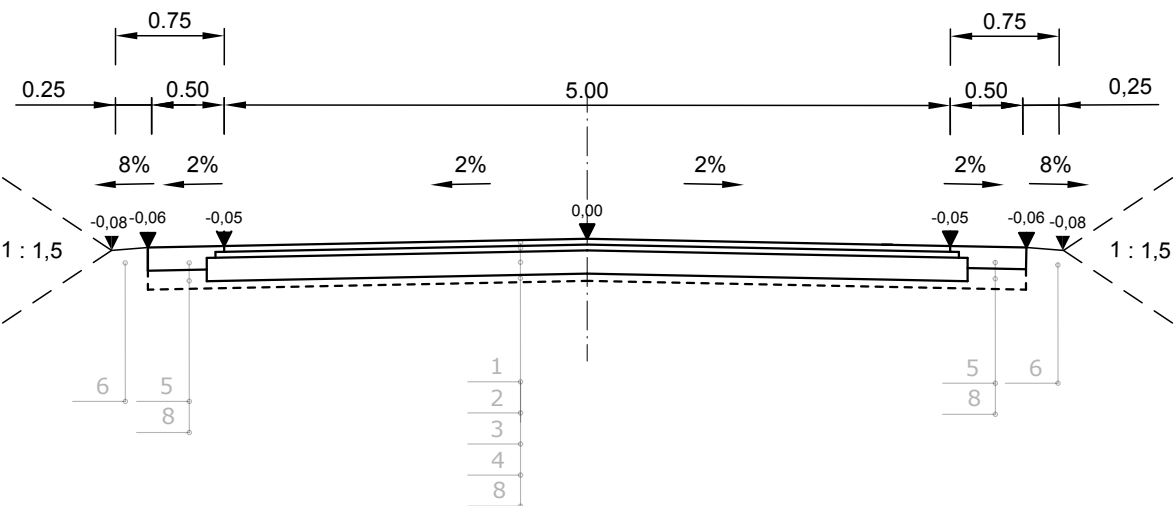

PRZEKROJE KONSTRUKCYJNE  
SKALA 1:50

1	4,0 cm	WARSTWA ŚCIERALNA MIESZANKA MINERALNO-ASFALTOWA AC-11S
2	4,0 cm	WARSTWA ŚCIERALNA MIESZANKA MINERALNO-ASFALTOWA AC-16W
3	16,0 cm	STABILIZACJA KRUSZYWA CEMENTEM Rm=2,5-5,0 MPa
4	10,0 cm	WARSTWA ODSĄCAJĄCA Z PIASKU
5	15,0 cm	KRUSZYWO ŁAMANE STABILIZOWANE MECHANICZNIE 0/31,5mm - POBOCZA
6		GRUNT / NASYP - POBOCZA
7	20,0 cm	KRUSZYWO ŁAMANE STABILIZOWANE MECHANICZNIE 0/31,5mm - ZJAZDY
8	5,0 cm	WARSTWA WYRÓWNAWCZA Z PIASKU - ŚREDNIA GRUBŚĆ 5,0 CM
9	20,0 cm	ŁAWA ŻWIROWA
10		RURA Ø 300 PEHD
11		ŚCIANKA OPOROWA PREF. BET.

NAZWA INWESTYCJI: PRZEBUDOWA DROGI GMINNEJ KRAŚNIEWO - STRZESZEWO NR 301068W (DZ. 54/3 KRAŚNIEWO)		
ADRES INWESTYCJI: KRAŚNIEWO, DZ. NR: 54/3	BRANŻA: Drogowa	
INWESTOR: GMINA RACIAŹ UL. KILIŃSKIEGO 2 09-140 RACIAŹ	SKALA: 1:50	
STADIUM: DOKUMENTACJA PROJEKTOWA	DATA OPRACOWANIA: 01.03.2018 r.	
TYTUŁ RYSUNKU: PRZEKROJE KONSTRUKCYJNE		NUMER RYSUNKU: 3.1.
OPRACOWAŁA: INŻ. ELŻBIETA RACHOCKA	NUMER UPRAWNIENI: Cie-75/91	PODPIS: