



MIJANKA KM 0+135,00

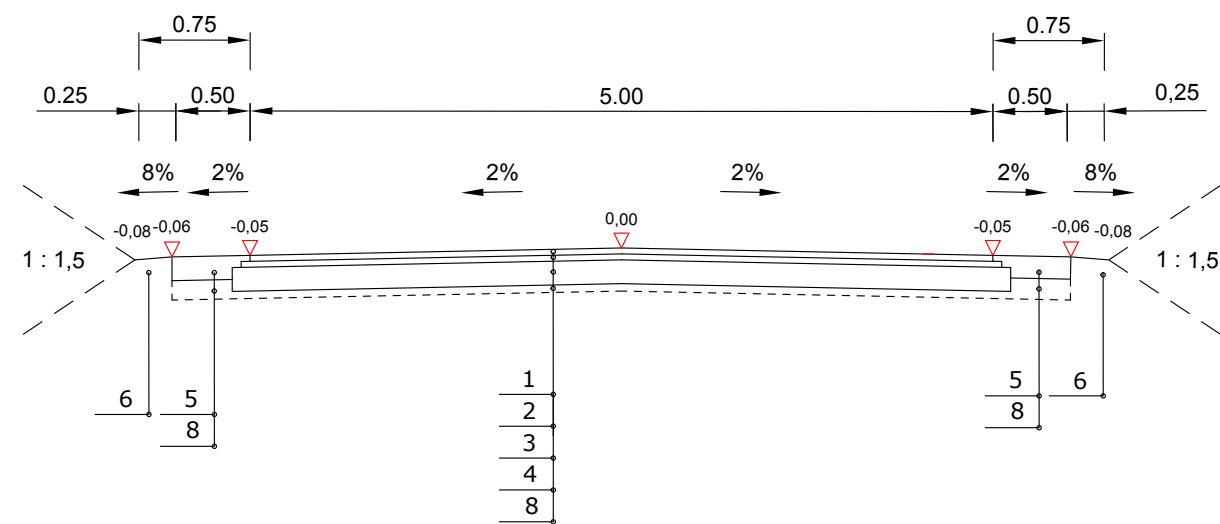

SZCZEGÓŁY ZJAZDU INDYW.

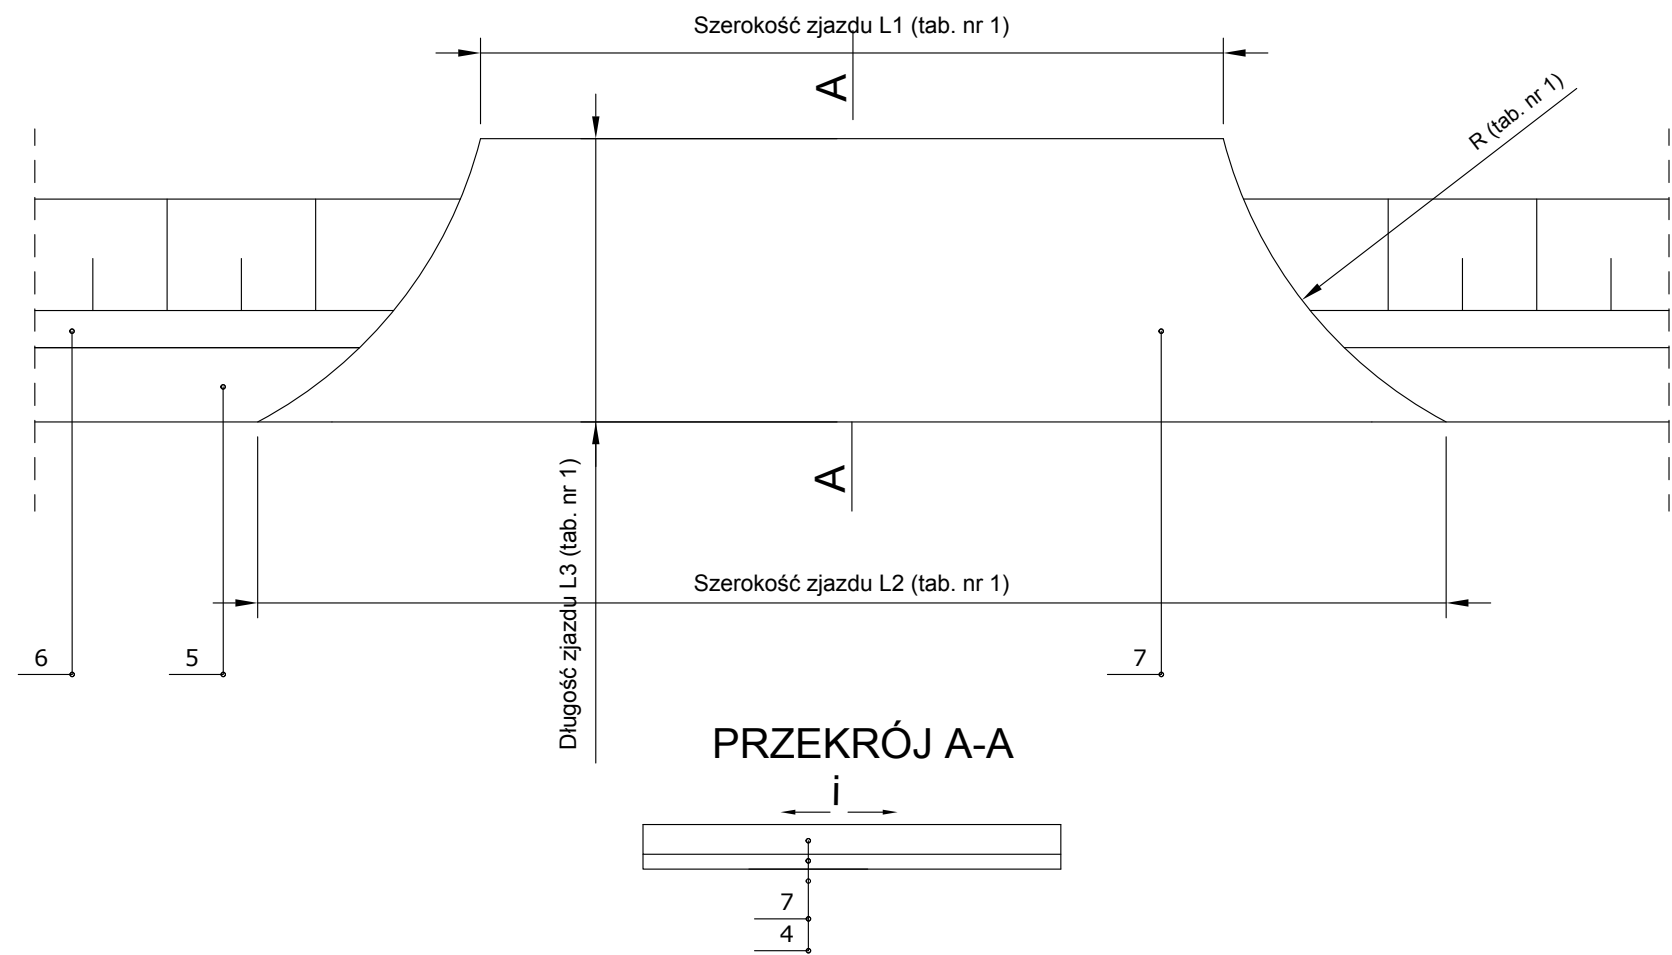

PRZĘKRÓJ A-A

i = na długości nie mniejszej niż 5,0 m od krawędzi korony drogi pochylenie podłużne nie większe niż 5%, a na dalszym odcinku - nie większe niż 15%.

PRZĘKROJE KONSTRUKCYJNE  
SKALA 1:50

1	4,0 cm	WARSTWA ŚCIERALNA MIESZANKA MINERALNO-ASFALTOWA AC-11S
2	4,0 cm	WARSTWA ŚCIERALNA MIESZANKA MINERALNO-ASFALTOWA AC-16W
3	16,0 cm	STABILIZACJA KRUSZYWA CEMENTEM Rm=5.0 MPa
4	10,0 cm	WARSTWA ODSĄCAJĄCA Z PIASKU
5	15,0 cm	KRUSZYWO ŁAMANE STABILIZOWANE MECHANICZNIE 0/31,5mm - POBOCZA
6		GRUNT / NASYP - POBOCZA
7	20,0 cm	KRUSZYWO ŁAMANE STABILIZOWANE MECHANICZNIE 0/31,5mm - ZJAZDY
8	5,0 cm	WARSTWA WYRÓWNAWCZA Z PIASKU - ŚREDNIA GRUBŚĆ 5,0 CM
9	20,0 cm	ŁAWA ŻWIROWA
10		RURA Ø 300 PEHD
11		ŚCIANKA OPOROWA PREF. BET.

NAZWA INWESTYCJI: PRZEBUDOWA DROGI GMINNEJ SIERAKOWO – KOSSOBUDY NR 301042W (CZĘŚĆ DZ. 42/2 SIERAKOWO)		
ADRES INWESTYCJI: SIERAKOWO, DZ. NR: 42/2, JEDN. EWID. NR 142010_2 RACIAŻ, OBRĘB NR 46 SIERAKOWO	BRANŻA: Drogowa	
INWESTOR: WÓJT GMINY RACIAŻ UL. KILIŃSKIEGO 2 09-140 RACIAŻ	SKALA: 1:50	
STADIUM: DOKUMENATCJA PROJEKTOWA	DATA OPRACOWANIA: 21.07.2018 r.	
TYTUŁ RYSUNKU: PRZĘKROJE KONSTRUKCYJNE	NUMER RYSUNKU: 3.2.	
OPRACOWAŁA: INŻ. ELŻBIETA RACHOCKA	NUMER UPRAWNIEN: Cie-75/91	PODPIS: