


# PLAN SYTUACYJNY SKALA 1:10000

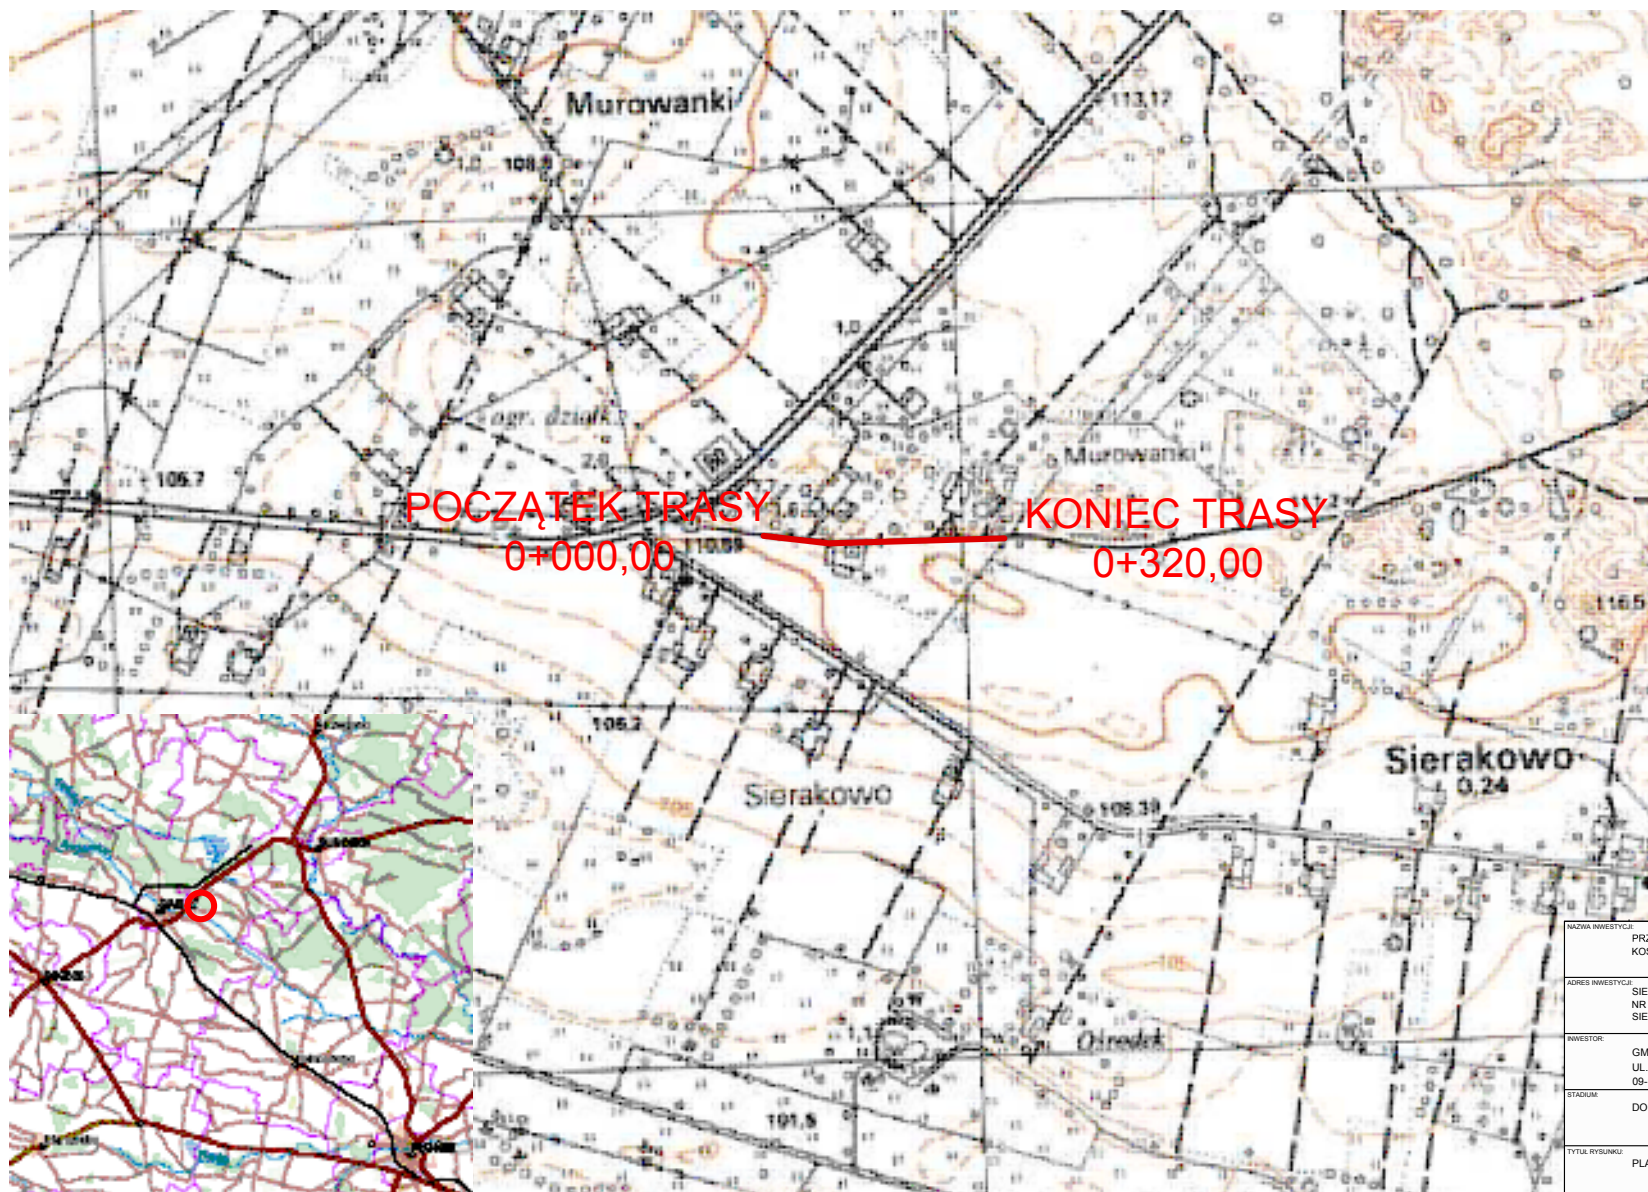

NAZWA INWESTYCJI PRZEBUDOWA DROGI GMINNEJ SIERAKOWO – KOSSOBUDY NR 301042W (CZĘŚĆ DZ. 42/2 SIERAKOWO)		
ADRES INWESTYCJI SIERAKOWO, DZ. NR. 42/2, JEDN. EWID. NR 142010, 2 RACIAŻ, OBRĘB NR 46 SIERAKOWO	BRANŻA Drogowa	
INWESTOR GMINA RACIAŻ UL. KILIŃSKIEGO 2 09-140 RACIAŻ	SKALA 1:10000	
STADIUM DOKUMENTACJA PROJEKTOWA	DATA OPRACOWANIA 15.05.2018 r.	
TYTUŁ RYSUNKU PLAN ORIENTACYJNY	NUMER RYSUNKU 1	
OPRACOWAŁA INŻ. ELŻBIETA RACHOCKA	NUMER UPRAWNIEN Cie-75/91	PODPIS