


MAPA ZASADNICZA mapa nie może służyć dla celów projektowych

Miejscowość: UNIECK  
Jednostka ewidencyjna identyfikator: 142010\_2  
Jednostka ewidencyjna nazwa: RACIAŻ  
Obręb ewidencyjny identyfikator: 142010\_2.0054  
Obręb ewidencyjny nazwa: UNIECK  
Działka ewidencyjna nr: 263  
skala 1:1000  
Ukl. wysokości: Kronsztadt 86'  
Punkty załamania granic oznaczone symbolem X pochodzą z wektorystycznej mapy ewidencyjnej w skali 1:5000, których położenie nie spełnia wymagań dokładnościowych przewidzianych w Rozporządzeniu Ministra Rozwoju Regionalnego i Budownictwa z dnia 29 marca 2001r. w sprawie ewidencji gruntów i budynków

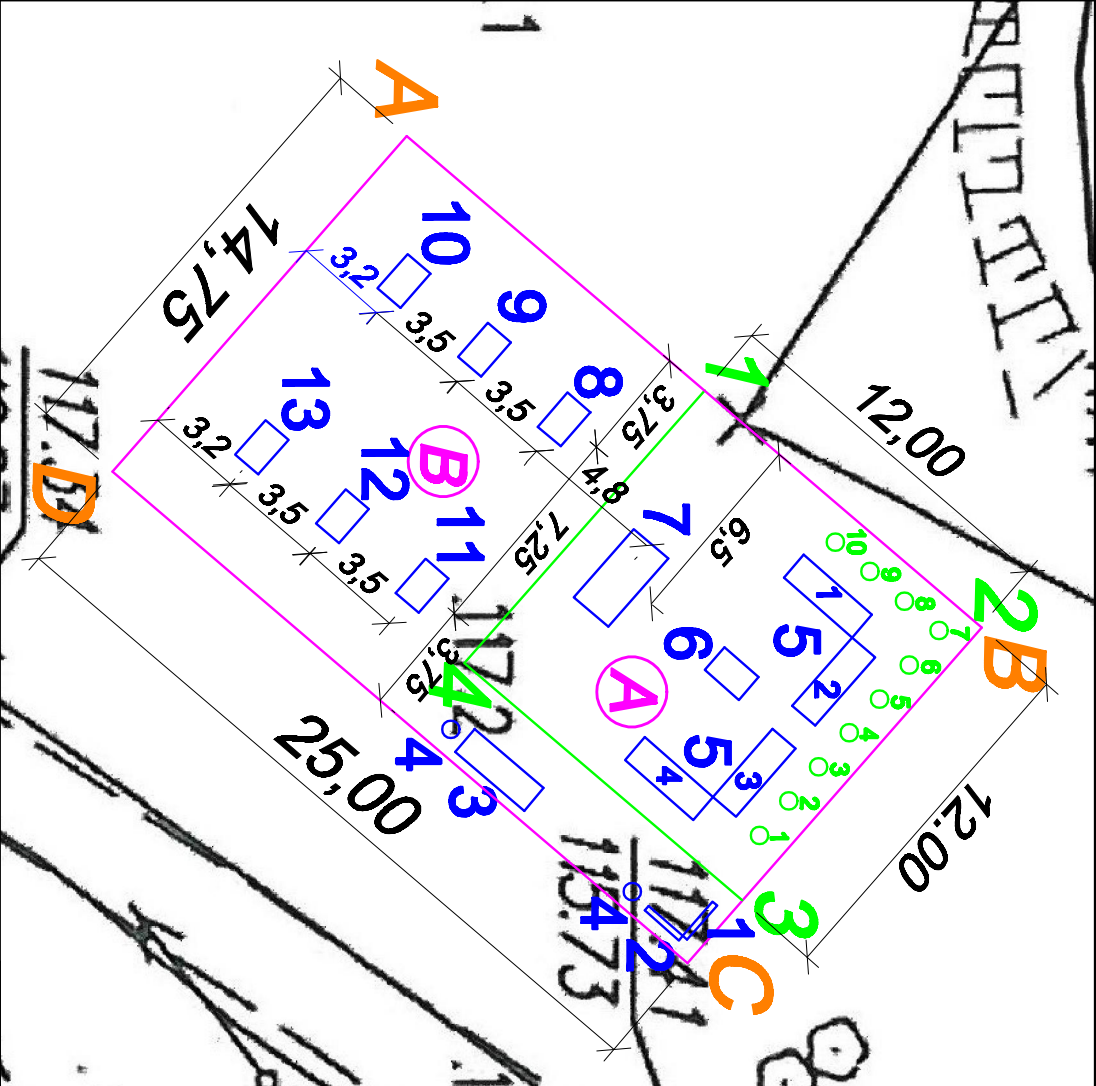

#### LEGENDA:

- Otwarta Strefa Aktywności** (znaczona liniami koloru pomarańczowego oraz literami A, B, C, D)
- Powierzchnia strefy aktywności (25,00mx14,75m) – 368,75 m<sup>2</sup>
- Wypożegzenie strefy:
- |   |         |
|---|---------|
| 1 – tablica informacyjna z Regulaminem  | 1 szt.  |
| 2 – tablica informacyjna OSA  | 1 szt.  |
| 3 – stojak na rowery (8stanowisk)   | 1 szt.  |
| 4 – kosz na śmieci  | 2 szt.  |
| <b>A – strefa relaksu</b> (oznaczona liniami koloru zielonego oraz cyframi 1,2,3,4) |         |
| Powierzchnia strefy relaksu – 144,00 m <sup>2</sup>                                 |         |
| 5 – ławka montowana na stałe do podłoża   | 4 szt.  |
| 6 – stolik do gier planszowych (szachy, chińczyk)                                   | 1 szt.  |
| 7 – stół do ping ponga  | 1 szt.  |
| 8 – tuja wysokości min. 1m  | 10 szt. |
| <b>B – siłownia plenerowa</b>   |         |
| 8 – orbitrek  | 1 szt.  |
| 9 – wioślarni   | 1 szt.  |
| 10 – podciąg nóg  | 1 szt.  |
| 11 – waleńdo  | 1 szt.  |
| 12 – wyiskanie ze składanym krzeselkiem   | 1 szt.  |
| 13 – narciarz   | 1 szt.  |

Stwierdzam zgodność z oryginałem mapy zasadniczej nr P.1420.2015.1972 z dnia 13.03.2018r.

20.02.2018r.

**INWESTOR:**  
GMINA RACIAŻ  
ul. Kilińskiego 2, 09-140 Raciąg

**NAMWA INWESTYCJI:**  
BUDOWA OTWARTEJ STREFY AKTYWNOŚCI W  
MIEJSCOWOŚCI UNIECK  
Unieck, Dz. Nr Ewd. 263

**Nazwa rys.:** Projekt zagospodarowania  
**Nr rysunku:** P-1  
**Skala:** 1:1000  
**Data:** 18.02.2019r.

**Wykon:** mgr inż. Dariusz Murawski  
Up.: MAZ/0900/PBK/v17

**Podpis:**