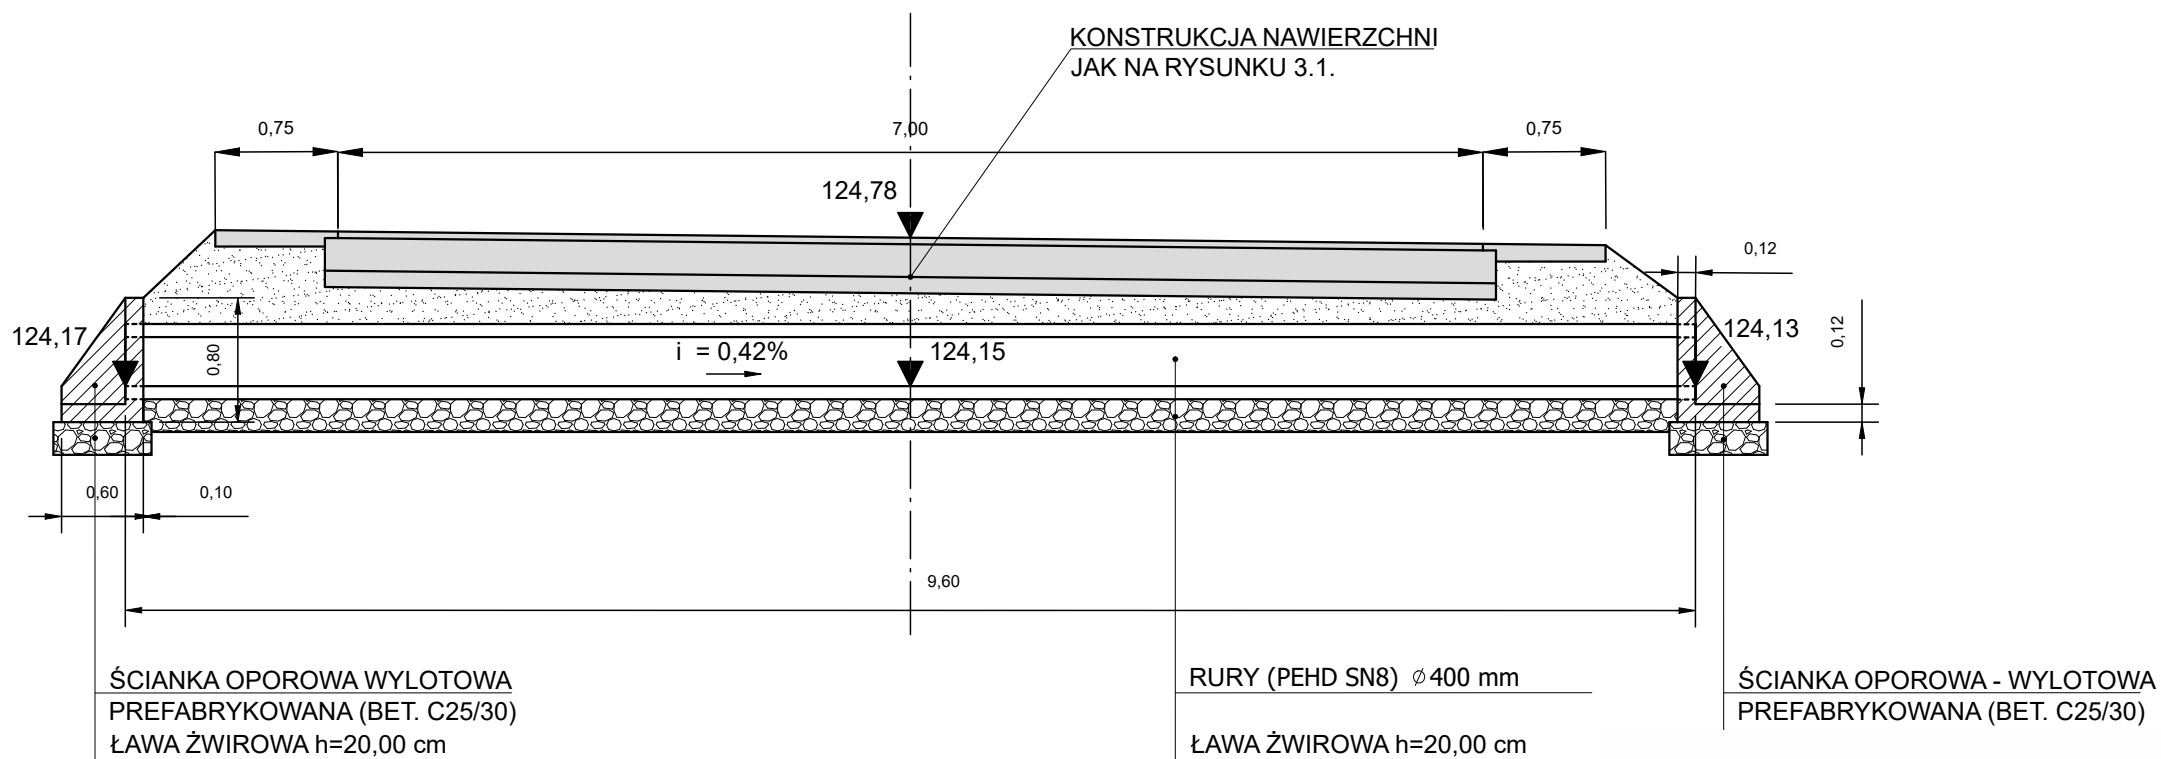
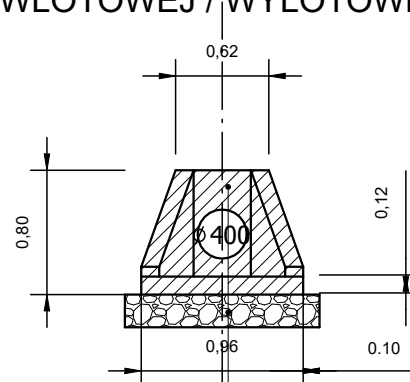


PRZEKRÓJ PODŁUŻNY PRZEPUSTU W KM 0+003,30

PRZESKROJE KONSTRUKCYJNE
SKALA 1:50WIDOK ŚCIANKI
WLOTOWEJ / WYLOTOWEJ

ŚCIANKA OPOROWA PREFAB.
Ø 400 mm (BETON C25/30)
ŁAWA ŻWIROWA h=20,0cm

UWAGA - MINIMALNE WYMAGANIA
DLA BETONOWYCH ELEMENTÓW
PREFABRYKOWANYCH:

1. BETON KLASY C25/30
2. MROZOODPORNOŚĆ - F150
3. WODOPRZEPUSZCZALNOŚĆ - W8
4. NASIĄKLIWOŚĆ - < 5

ROTECH

ul. Mikołaja Kopernika 9A/50, 09-100 Płońsk
tel. 500 270 842, drotechpg@drotechpg.pl

NAZWA INWESTYCJI: PRZEBUDOWA DROGI GMINNEJ NR 311304 - STARE MŁODOCHOWO 2 OZNACZONEJ NR EWID. DZIAŁEK 112/3 I 113 W MIEJSCOWOŚCI STARE MŁODOCHOWO, GMINA RACIĄŻ		
ADRES INWESTYCJI: DZ. NR: 111dr,112/3dr, 113dr,57, 62/1, JEDN. EWID. NR 142010_2 RACIĄŻ, OBREB NR 49 MŁODOCHOWO STARE	BRANŻA: DROGOWA	
INWESTOR: GMINA RACIĄŻ UL. KILIŃSKIEGO 2 09-140 RACIĄŻ	SKALA: 1:50	
STADIUM: DOKUMENTACJA TECHNICZNA	DATA OPRACOWANIA: 16.12.2019 r.	
TYTUŁ RYSUNKU: PRZESKROJE KONSTRUKCYJNE	NUMER RYSUNKU: 3.3.	
OPRACOWAŁ: MGR INŻ. PAWEŁ GONTAREK	NUMER UPRAWNIEN: MAZ/0008/OWOD/13	PODPIS: