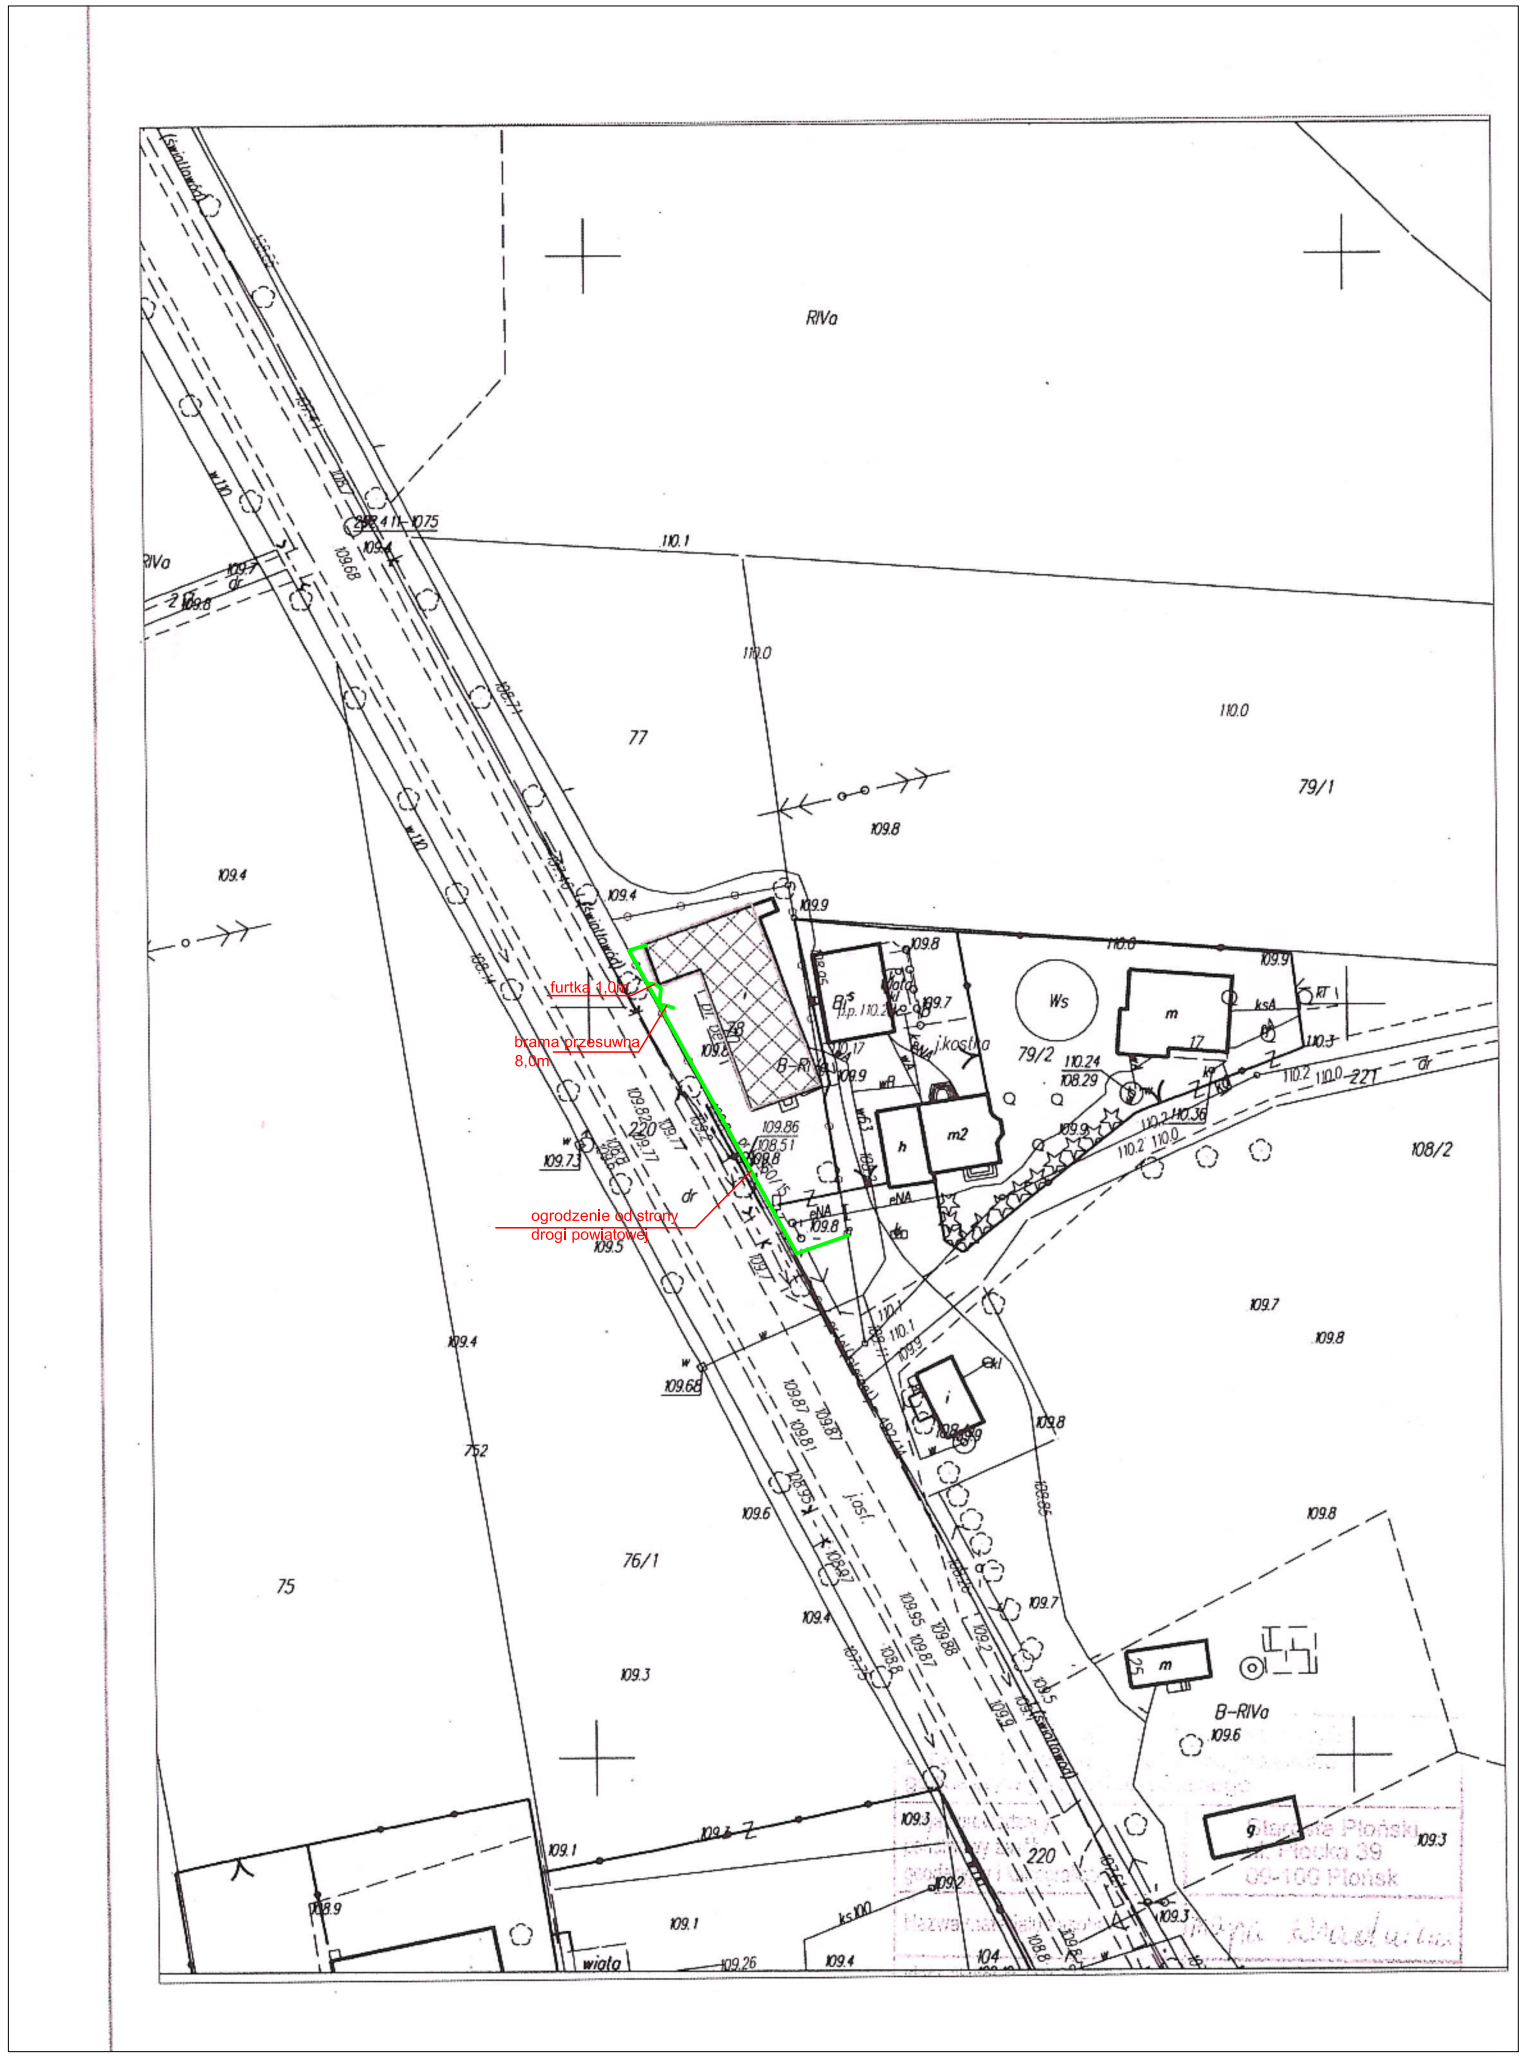

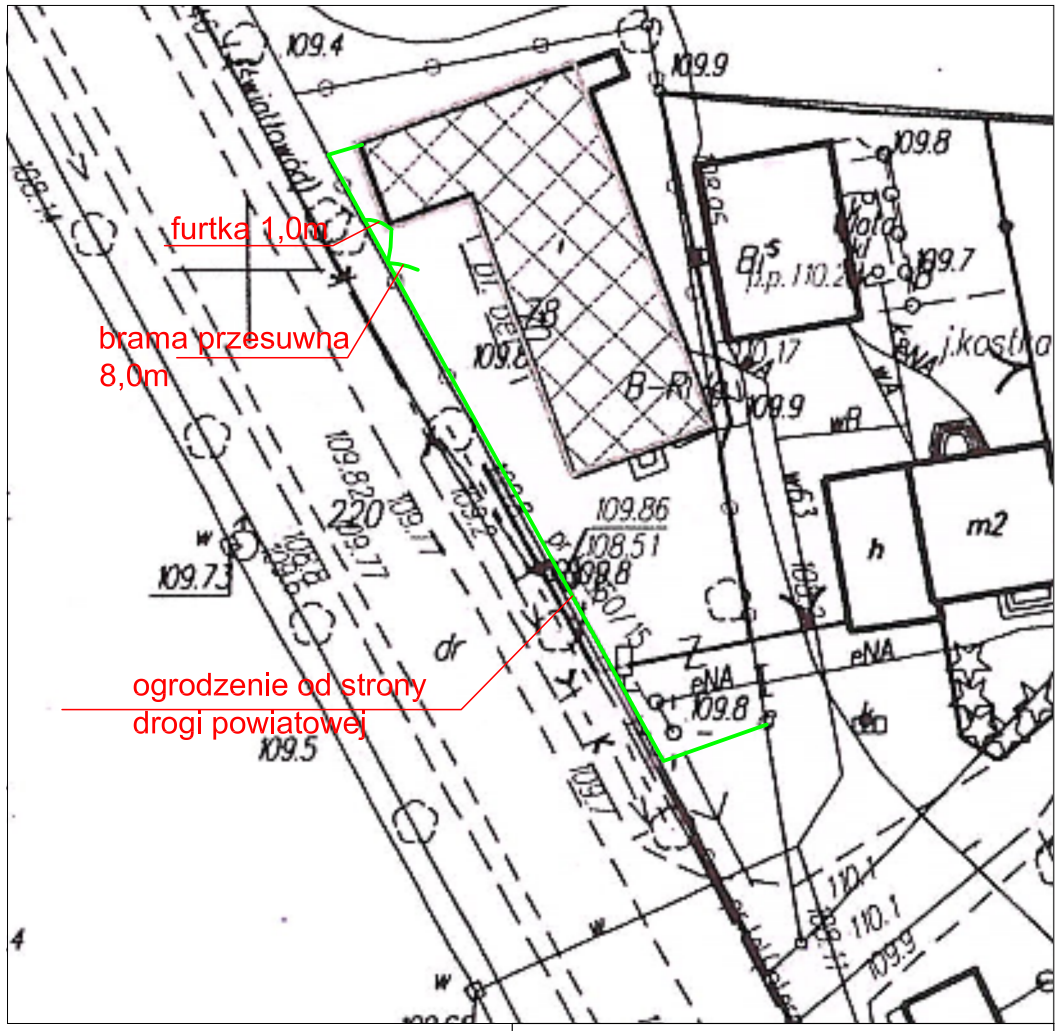

Inwestor
Gmina Raciąż
Kilińskiego 2
09-140 Raciąż

Tytuł projektu

OGRODZENIE DZIAŁKI OD STRONY DROGI POWIATOWEJ

ADRES INWESTYCJI: KACZOROWY,
GM. RACIĄŻ, DZ. NR EWID. 78

Tytuł arkusza

PROJEKT ZAGOSPODAROWANIA DZIAŁKI

Skala	**1:1000**