


A - ZBIORNIK SZCZELNY BEZODPŁYWOWY

Starosta Płoński  
Powiatowy Ośrodek  
Płoński. W obszarze oznaczonej  
aktualizacji treści mapy zasadniczej  
uzupełniono w tym celu dane  
data: 2013.06.25  
w niniejszej mapie może służyć  
projektowana obiekty budowlane  
budowe podlegają wytyczeniu i  
jełostki uprzednio: Psu wykonawcy  
15/2013  
Kierownik Ośrodka w Wydziale  
Geodezji i Katastru  
Gospodarki Nieruchomościami

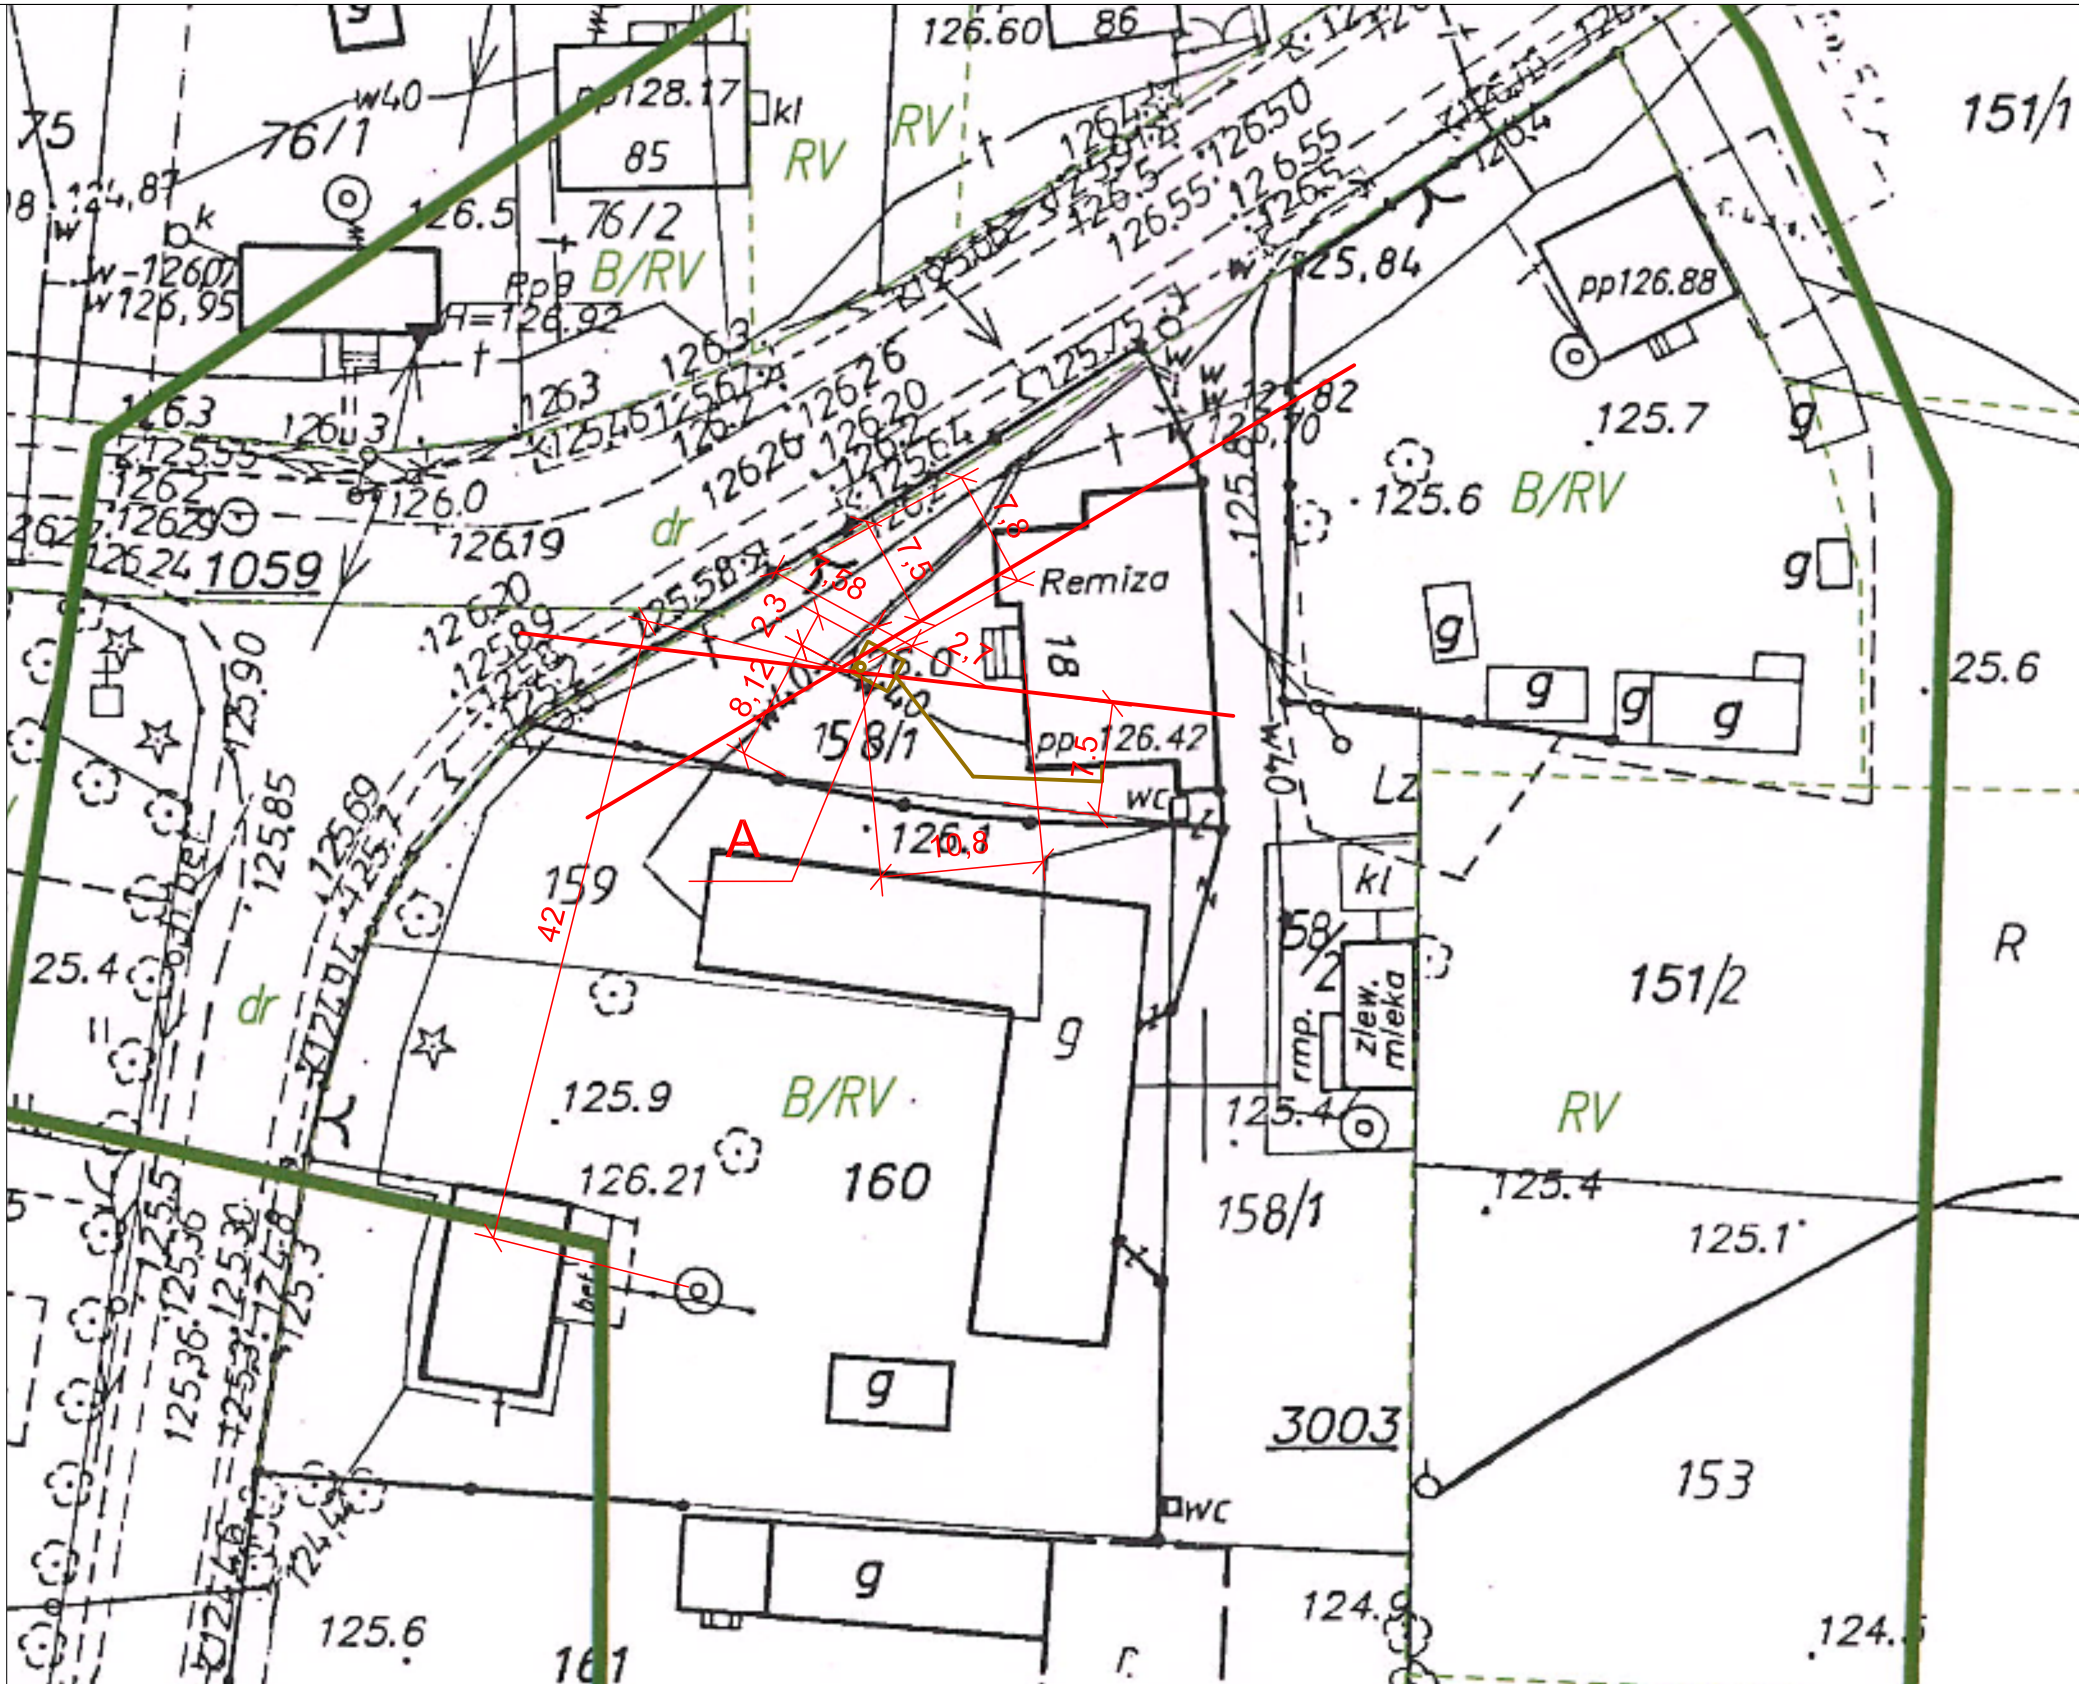

Investor Gmina Raciąż Kliniskiego 2 09-140 Raciąż	
Tytuł projektu <b>ZBIORNIK SZCZELNY BEZODPŁYWOWY</b> ADRES INWESTYCJI: CIĘCERSK, GM. RACIĄŻ, DZ. NR EWID. 74/14	
Tytuł arkusza <b>PROJEKT ZAGOSPODAROWANIA DZIAŁKI</b>	
Za zgodność z oryginałem mapy dc. projektowych	
Skala	<b>1:1000</b>