


Rciąż Budy Kraszewskie

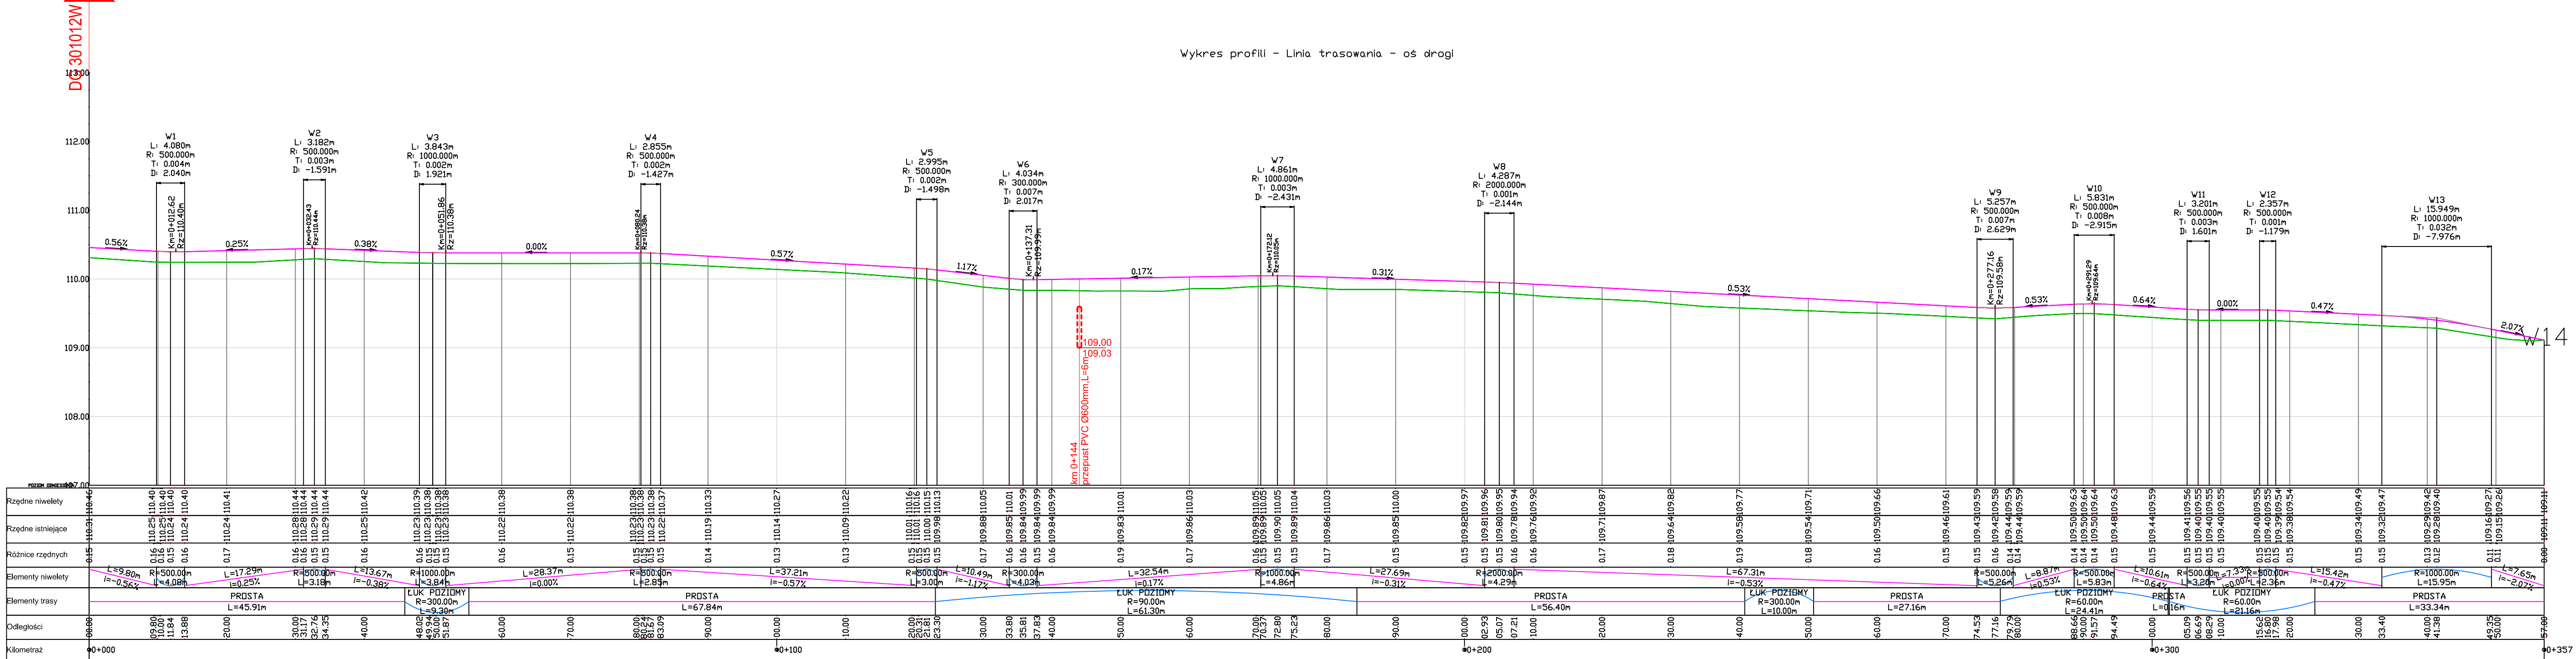

- LEGENDA
- teren istniejący
 - niweleta osi projektowanej drogi

 Usługi Projektowe Drogowe F. Rytwiński				
OBIEKT		Rozbudowa drogi gminnej nr 311201W Półka Raciąż 12, gm. Raciąż		
ZAMAWIAJĄCY		Wójt Gminy Raciąż		
NAZWA RYSUNKU		Profil podłużny		
	NAZWISKO	NR UPR.	SPECJALNOŚĆ	DATA
OPRACOWAŁ	Franciszek Rytwiński	148/88	drogi	2019
PROJEKTOWAŁ	Tomasz Dudkiewicz	MAZ/0596/PWBD/18 drogi		NR RYS.
SPRAWDZIŁ				4.0